ΕΦΗΜΕΡΙΣ ΤΗΣ ΚΥΒΕΡΝΗΣΕΩΣ
ΤΗΣ ΕΛΛΗΝΙΚΗΣ ΔΗΜΟΚΡΑΤΙΑΣ

ΑΘΗΝΑ 15 ΟΚΤΩΒΡΙΟΥ 1992	ΤΕΥΧΟΣ ΤΕΤΑΡΤΟ	ΑΡΙΘΜΟΣ ΦΥΛΛΟΥ 1064

ΠΟΛΕΟΔΟΜΙΑ

ΑΠΟΦΑΣΕΙΣ

Αριθ. 3925

Έγκριση Πολεοδομίας Μελέτης Αναθεώρησης του σχεδίου πόλης Αμαλιάδας Νομ. Ηλείας.

Ο ΝΟΜΑΡΧΗΣ ΗΛΕΙΑΣ

Έχοντας υπόψη:

1. Τις διατάξεις:

α) Του Ν. 1032/80 περί συστάσεως Χ.Ο.Π.

β) Του Ν. 3200/55 «περί διοικητικής αποκεντρώσεως», όπως συμπληρώθηκε με το Ν. 3620/56.

γ) Του Ν.Δ. 712/70 (εκτελεστικού του Ν.Δ. 532/70) περί συμπληρώσεως των διατάξεων περί Διοικητικής Αποκεντρώσεως, όπως τροποποιήθηκε και συμπληρώθηκε με τα Β.Δ. 677/7.. και 198/72.

δ) Του από 17.7.23 Ν. Δ/τος περί σχεδίων πόλεων κ.λπ. και ειδικότερα τα άρθρα 1, 2, 3, 9, 11, 29.

2. Την από 3.8.1971 κοινή εγκύκλιο των Πρωθυπουργού, Αντιπροέδρου και Υπουργού Εσωτερικών «περί οργανώσεων των Νομαρχιών».

3. Τις διατάξεις του Π. Δ/τος 183 (ΦΕΚ 70/Α'/5.6.1986) έγκριση τροποποιήσεων σχεδίων πόλεων και καθορισμός δόμησης από τους Νομάρχες.

4. Τις διατάξεις του Ν. 1577/85 (Γ.Ο.Κ. '85).

5. Τις αριθ. 1/84, 8/84, 11/84, 310/87, 240/88 και 19/89 αποφάσεις του Δημοτικού Συμβουλίου.

6. Το αριθ. 6/89 πρακτικό συνεδρίασης του Σ.Χ.Ο.Π. του Ν. Ηλείας, θέμα 1ο.

7. Τις διατάξεις του Ν. 1337/83 (ΦΕΚ 33/Α'), όπως τροποποιήθηκε με το Ν. 1512/85 (ΦΕΚ 4/Α') και ειδικότερα τα άρθρα (παρ. 4), 6 (παρ. 1, 4, 5 και 6) και 7 (παρ. 1, 2, 4 ...).

8. Τις διατάξεις του Ν. Δ/τος της 17.7.23, όπως μεταγενέστερα τροποποιήθηκαν και συμπληρώθηκαν και ειδικότερα τα άρθρα 1, 2, 3, 9, 11, 29 και 70.

9. Τις διατάξεις του Ν. 1558/85 (ΦΕΚ 137/Α') και ειδικότερα το άρθρο 23 (παρ. 1).

10. Την υπουργική απόφαση της 27.11.85 ΥΠΕΧΩΔΕ, που δημοσιεύθηκε στο ΦΕΚ 3/Δ'/20.1.86 έγκρισης Πολεοδομικού Σχεδίου Αμαλιάδας.

11. Την αριθ. 46305/2230/87 απόφαση Υ.ΠΕ.ΧΩ.Δ.Ε. «χαρακτηρισμός ως πυκνοδομημένης της πολεοδομικής ενότητας πόλης Αμαλιάδας», αποφασίζουμε:

Την έγκριση της πολεοδομικής μελέτης αναθεώρησης του εγκεκριμένου σχεδίου πόλεως Αμαλιάδας του Νομού Ηλείας, ως εξής:

α) Καθορίζονται οικοδομήσιμοι χώροι, οδοί, πεζόδρομοι, κοινόχρηστοι χώροι πλατείας, παιδικής χαράς, στάθμευσης αυτοκινήτων, πάρκων, νηπιαγωγείων, βρεφονηπιακών σταθμών, κέντρων νεότητας, αστυνομίας κ.λπ., όπως φαίνονται στα συνημμένα σχετικά πρωτότυπα διαγράμματα (χρωματισμένα).

β) Την έγκριση του πολεοδομικού κανονισμού της περιοχής της οποίας εγκρίνεται η πολεοδομική μελέτη κατά την πιο πάνω παράγραφο, ως εξής:

ΠΟΛΕΟΔΟΜΙΚΟΣ ΚΑΝΟΝΙΣΜΟΣ ΑΝΑΘΕΩΡΗΣΗΣ ΣΧΕΔΙΟΥ ΠΟΛΗΣ ΑΜΑΛΙΑΔΑΣ

Άρθρο 1

Χρήση γης.

Σε όλους τους οικοδομήσιμους χώρους ισχύουν οι διατάξεις της παρ. 1α του άρθρου 5 του από 23.1.80 Δ/τος (ΦΕΚ 27/Α'/80) περί γενικής κατοικίας.

Άρθρο 2

1. Την επιβολή προκηπίων, όπως φαίνεται στα σχετικά σχεδιαγράμματα.

2. Τα ελάχιστα όρια εμβαδού και προσώπου και λοιποί όροι και περιορισμοί όρων δόμησης των οικοπέδων καθορίζονται ως εξής:

Α. ΤΟΜΕΙΣ ΣΥΝΤΕΛΕΣΤΩΝ ΔΟΜΗΣΗΣ

Ι. ΤΟΜΕΑΣ Ι.

Συντελεστής δόμησης: 2,0.

ΙΙ. ΤΟΜΕΑΣ V (Διοικητικές υπηρεσίες)

Συντελεστής δόμησης: 3,0.

Β. ΤΟΜΕΙΣ ΛΟΙΠΩΝ ΟΡΩΝ ΔΟΜΗΣΗΣ

Οι τομείς λοιπών όρων δόμησης που περιλαμβάνονται στην αναθεώρηση του σχεδίου πόλης Αμαλιάδας είναι Α, Β, Γ, Δ και Η.

Ι. ΤΟΜΕΑΣ Α'

1. Ελάχιστο πρόσωπο: 10 μ.

Ελάχιστο εμβαδό: 200 τ.μ.

2. Κατά παρέκκλιση των διαστάσεων της προηγουμένης παραγράφου θεωρούνται άρτια και οικοδομήσιμα τα οικόπεδα:

α) Τα οποία κατά τη δημοσίευση της παρούσας προϋπήρχαν της 9.6.73 έχουν:

Ελάχιστο πρόσωπο: 7 μ.

Ελάχιστο εμβαδό: 100 τ.μ. και

β) τα οποία κατά τη δημοσίευση της παρούσας προϋπάρχουν της 5.3.68 έχουν:

Ελάχιστο πρόσωπο: 5 μ.

Ελάχιστο εμβαδό: 70 τ.μ. και

3. Μέγιστο ποσοστό κάλυψης των οικοπέδων (βάσει Γ.Ο.Κ. '85) εβδομήντα τοις εκατό (70%) και για τα χαμηλά κτίρια ογδόντα τοις εκατό (80%).

4. Μέγιστο επιτρεπόμενο ύψος κτιρίων: 17,0 μ.

ΙΙ. ΤΟΜΕΑΣ Β'

1. Ελάχιστο πρόσωπο: 10 μ.

Ελάχιστο εμβαδόν: 200 τ.μ.

2. Κατά παρέκκλιση των διαστάσεων της προηγούμενης παραγράφου θεωρούνται άρτια και οικοδομήσιμα τα οικόπεδα:

α) τα οποία κατά τη δημοσίευση της παρούσας προϋπάρχουν της 9.6.73 έχουν:

Ελάχιστο πρόσωπο: 8 μ.

Ελάχιστο εμβαδό: 150 τ.μ.

β) τα οποία κατά τη δημοσίευση της παρούσας προϋπάρχουν της 5.3.68 έχουν:

Ελάχιστο πρόσωπο: 7 μ.

Ελάχιστο εμβαδό: 100 τ.μ.

3. Μέγιστο ποσοστό κάλυψης των οικοπέδων (βάσει Γ.Ο.Κ. '85) εβδομήντα τοις εκατό (70%) και για τα χαμηλά κτίρια ογδόντα τοις εκατό (80%).

4. Μέγιστο επιτρεπόμενο ύψος κτιρίων: 17,0 μ.

ΙΙΙ. ΤΟΜΕΑΣ Γ'

1. Οι αρτιότητες των οικοπέδων αυτών είναι όπως εκείνες των παρ. 1 και 2 του παραπάνω τομέα Β.

2. Μέγιστο ποσοστό κάλυψης των οικοπέδων (βάσει Γ.Ο.Κ. 85) εβδομήντα τοις εκατό (70%) και για τα χαμηλά κτίρια ογδόντα τοις εκατό (80%).

4. Μέγιστο επιτρεπόμενο ύψος κτιρίων: 15,0 μ.

IV. ΤΟΜΕΑΣ Δ'

1. Ελάχιστο πρόσωπο: 10 μ.

Ελάχιστο εμβαδόν: 200 τ.μ.

2. Κατά παρέκκλιση των διαστάσεων της προηγούμενης παραγράφου θεωρούνται άρτια και οικοδομήσιμα τα οικόπεδα, που κατά τη δημοσίευση της παρούσας προϋπάρχουν της 9.6.73 έχουν:

Ελάχιστο πρόσωπο: 5 μ.

Ελάχιστο εμβαδό: 50 τ.μ.

3. Μέγιστο ποσοστό κάλυψης των οικοπέδων (βάσει Γ.Ο.Κ. '85) εβδομήντα τοις εκατό (70%) και για τα χαμηλά κτίρια ογδόντα τοις εκατό (80%).

4. Μέγιστο επιτρεπόμενο ύψος κτιρίων: 17,0 μ.

V. ΤΟΜΕΑΣ Η' (Διοικητικές Υπηρεσίες)

Στην οργανωμένη δόμηση θα ισχύσει ειδικό σχέδιο γενικής διάταξης, όπου ορίζονται και οι λοιποί όροι δόμησης.

Άρθρο 3

Η παρούσα απόφαση με τα σχεδιαγράμματα που τη συνοδεύουν να δημοσιευθεί στην Εφημερίδα της Κυβερνήσεως.

Αμέσως μετά τη δημοσίευσή της ακριβή αντίγραφα των πρωτοτύπων διαγραμμάτων σε κλίμακα 1:1.000 θα αναρτηθούν για 15 ημέρες σε εμφανές μέρος στα γραφεία του Τ.Π. και Π.Ε. Πύργου.

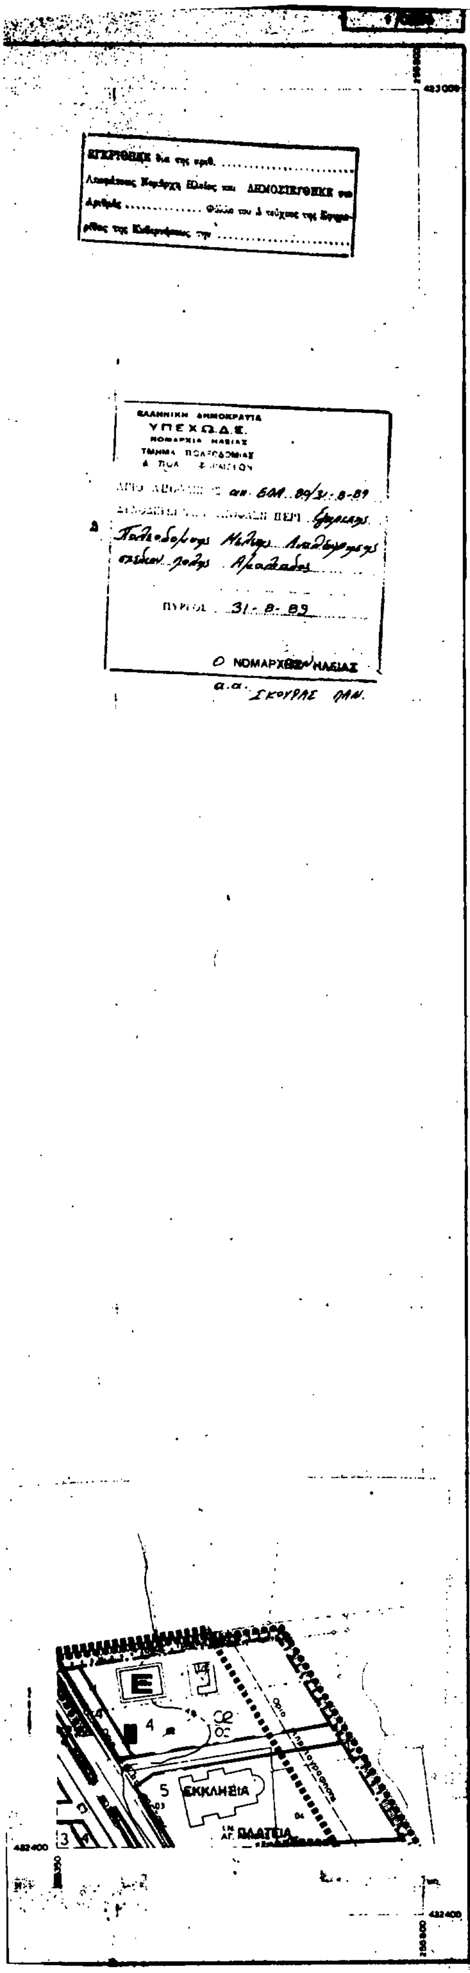
Η ισχύς της παρούσας αρχίζει από την ημερομηνία δημοσίευσης της αριθ. οικ. ΕΠΑ 80/31.8.89 απόφασης Νομάρχη (ΦΕΚ 594/Δ'/ 28.9.89 και ΦΕΚ 704/Δ'/89).

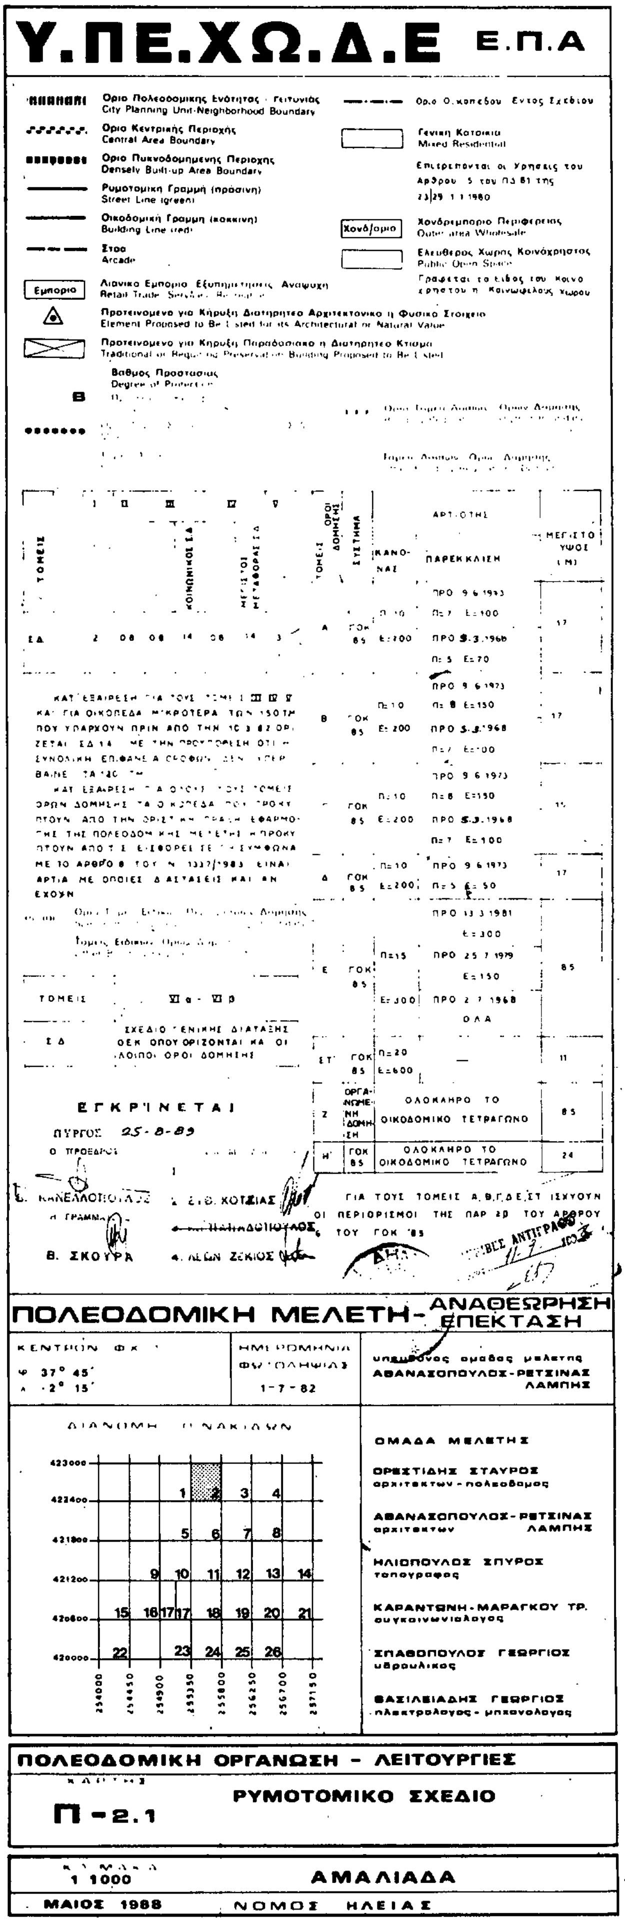
Η απόφαση αυτή να δημοσιευθεί στην Εφημερίδα της Κυβερνήσεως.

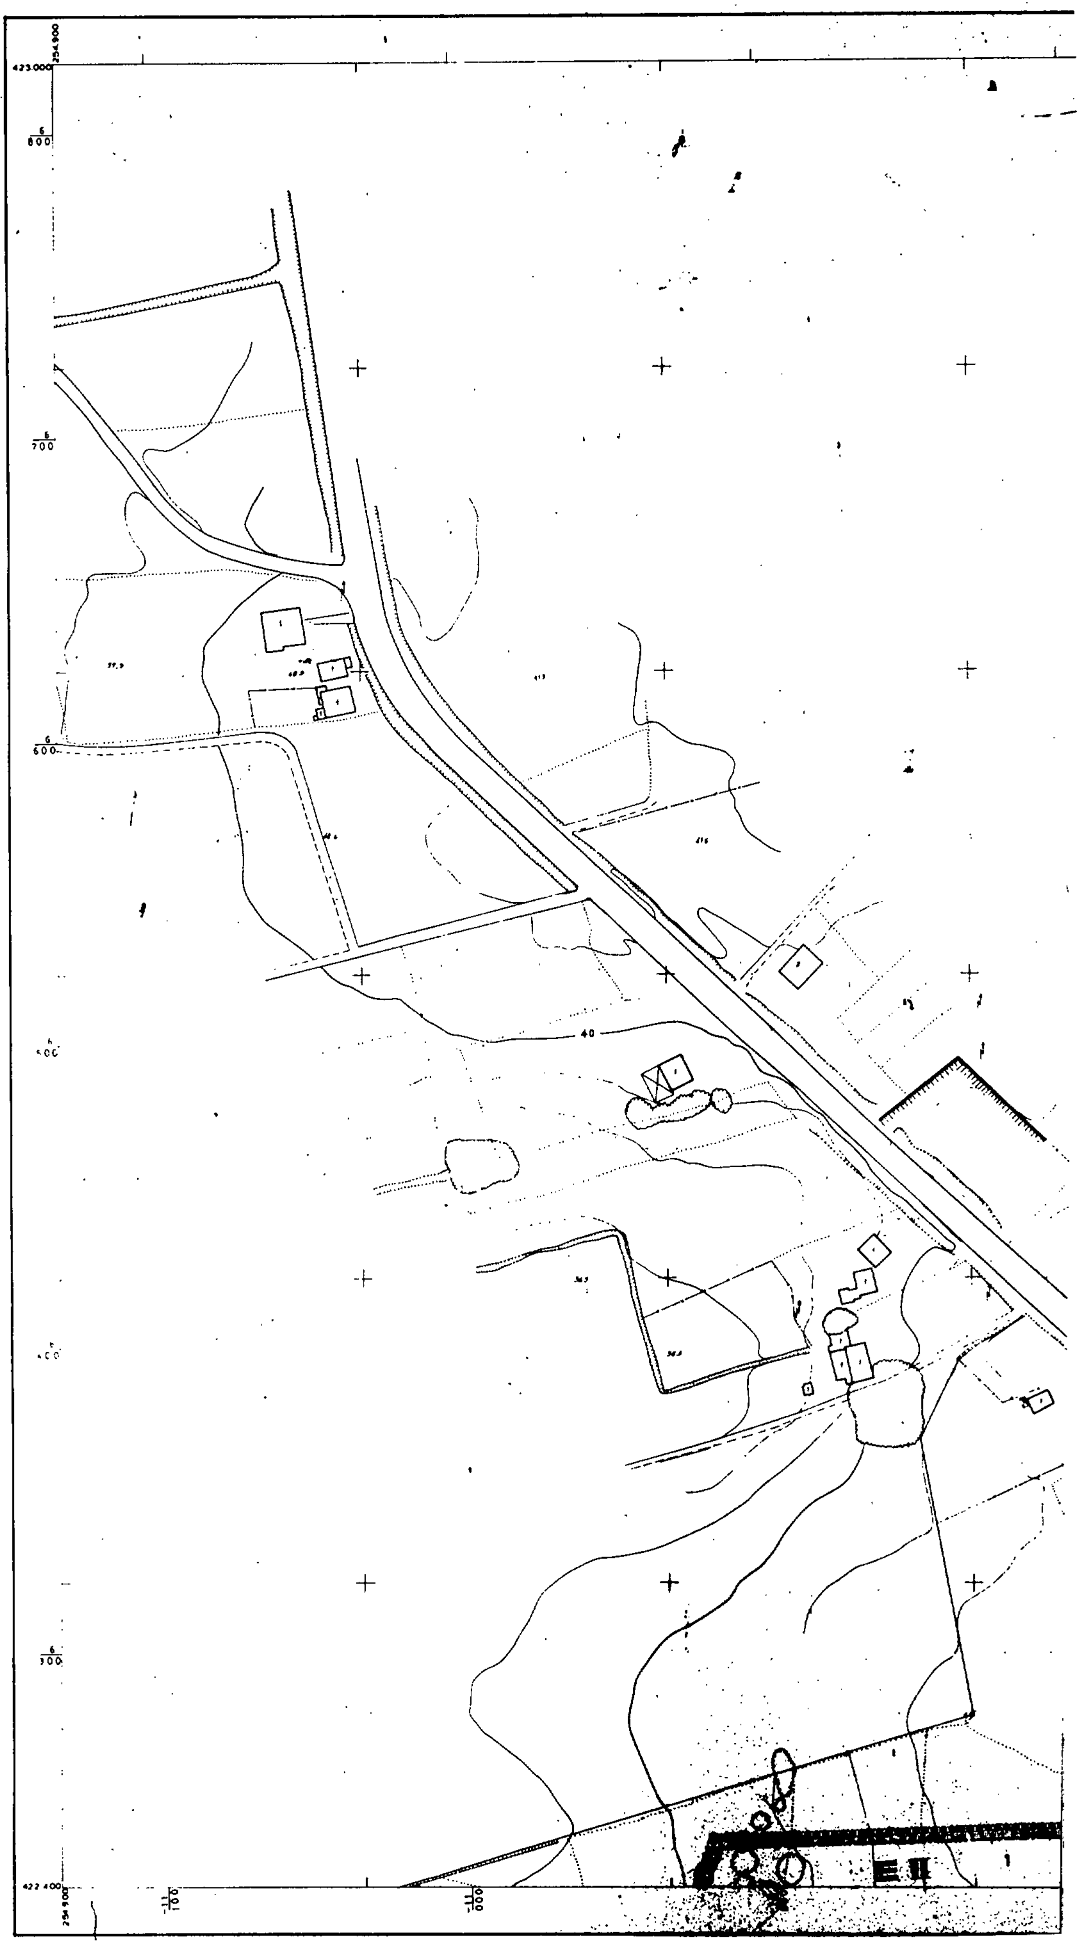
Πύργος, 11 Σεπτεμβρίου 1992

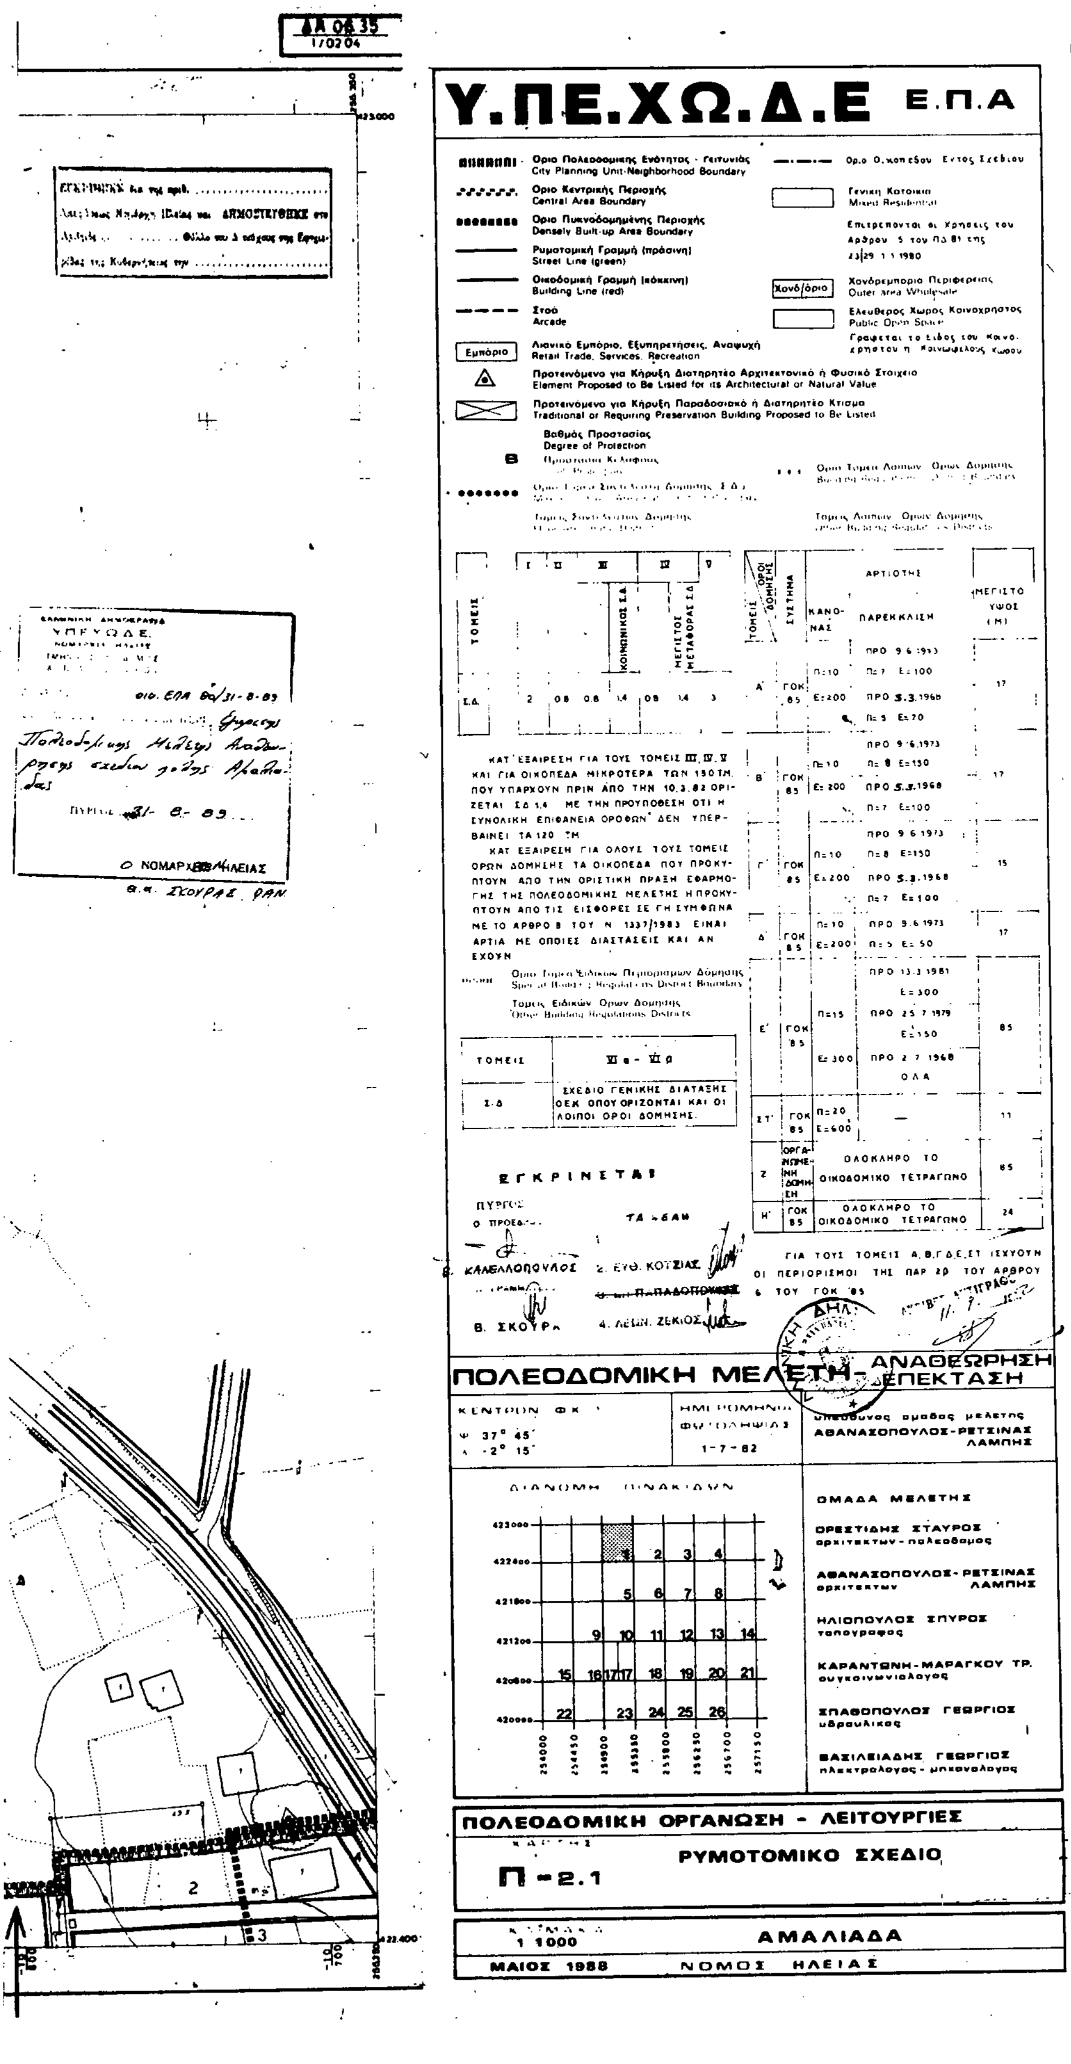
Ο Νομάρχης

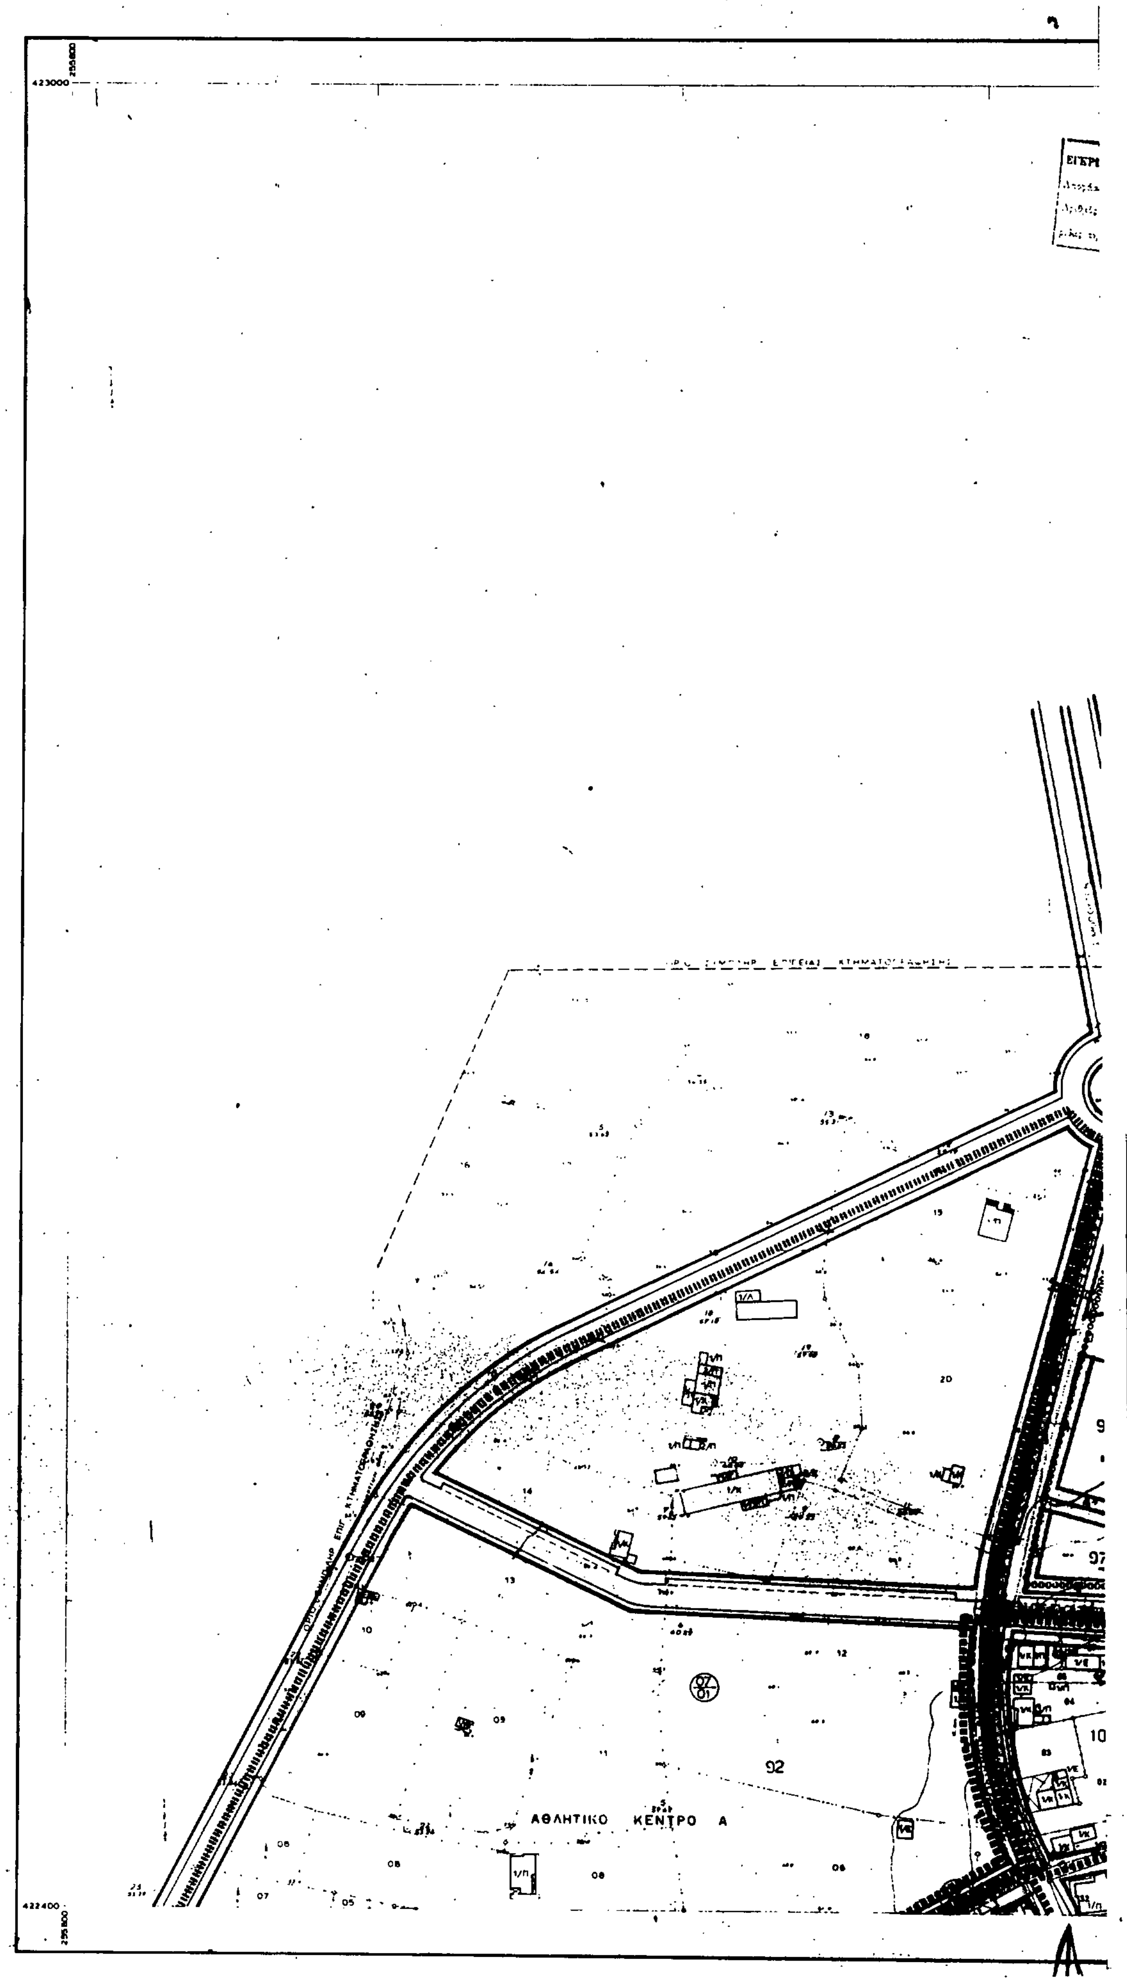
ΓΕΡ. ΚΟΥΤΑΒΑΣ


ΕΓΚΡΙΘΗΚΕ δια της αριθ.
ΕΛΛΗΝΙΚΗ ΔΗΜΟΚΡΑΤΙΑ
Υ.ΠΕ.ΧΩ.Δ.Ε.
ΠΥΡΓΟΣ 31-8-89
Ο ΝΟΜΑΡΧΗΣ ΗΛΕΙΑΣ
ΕΚΚΛΗΣΙΑ
ΠΛΑΤΕΙΑ

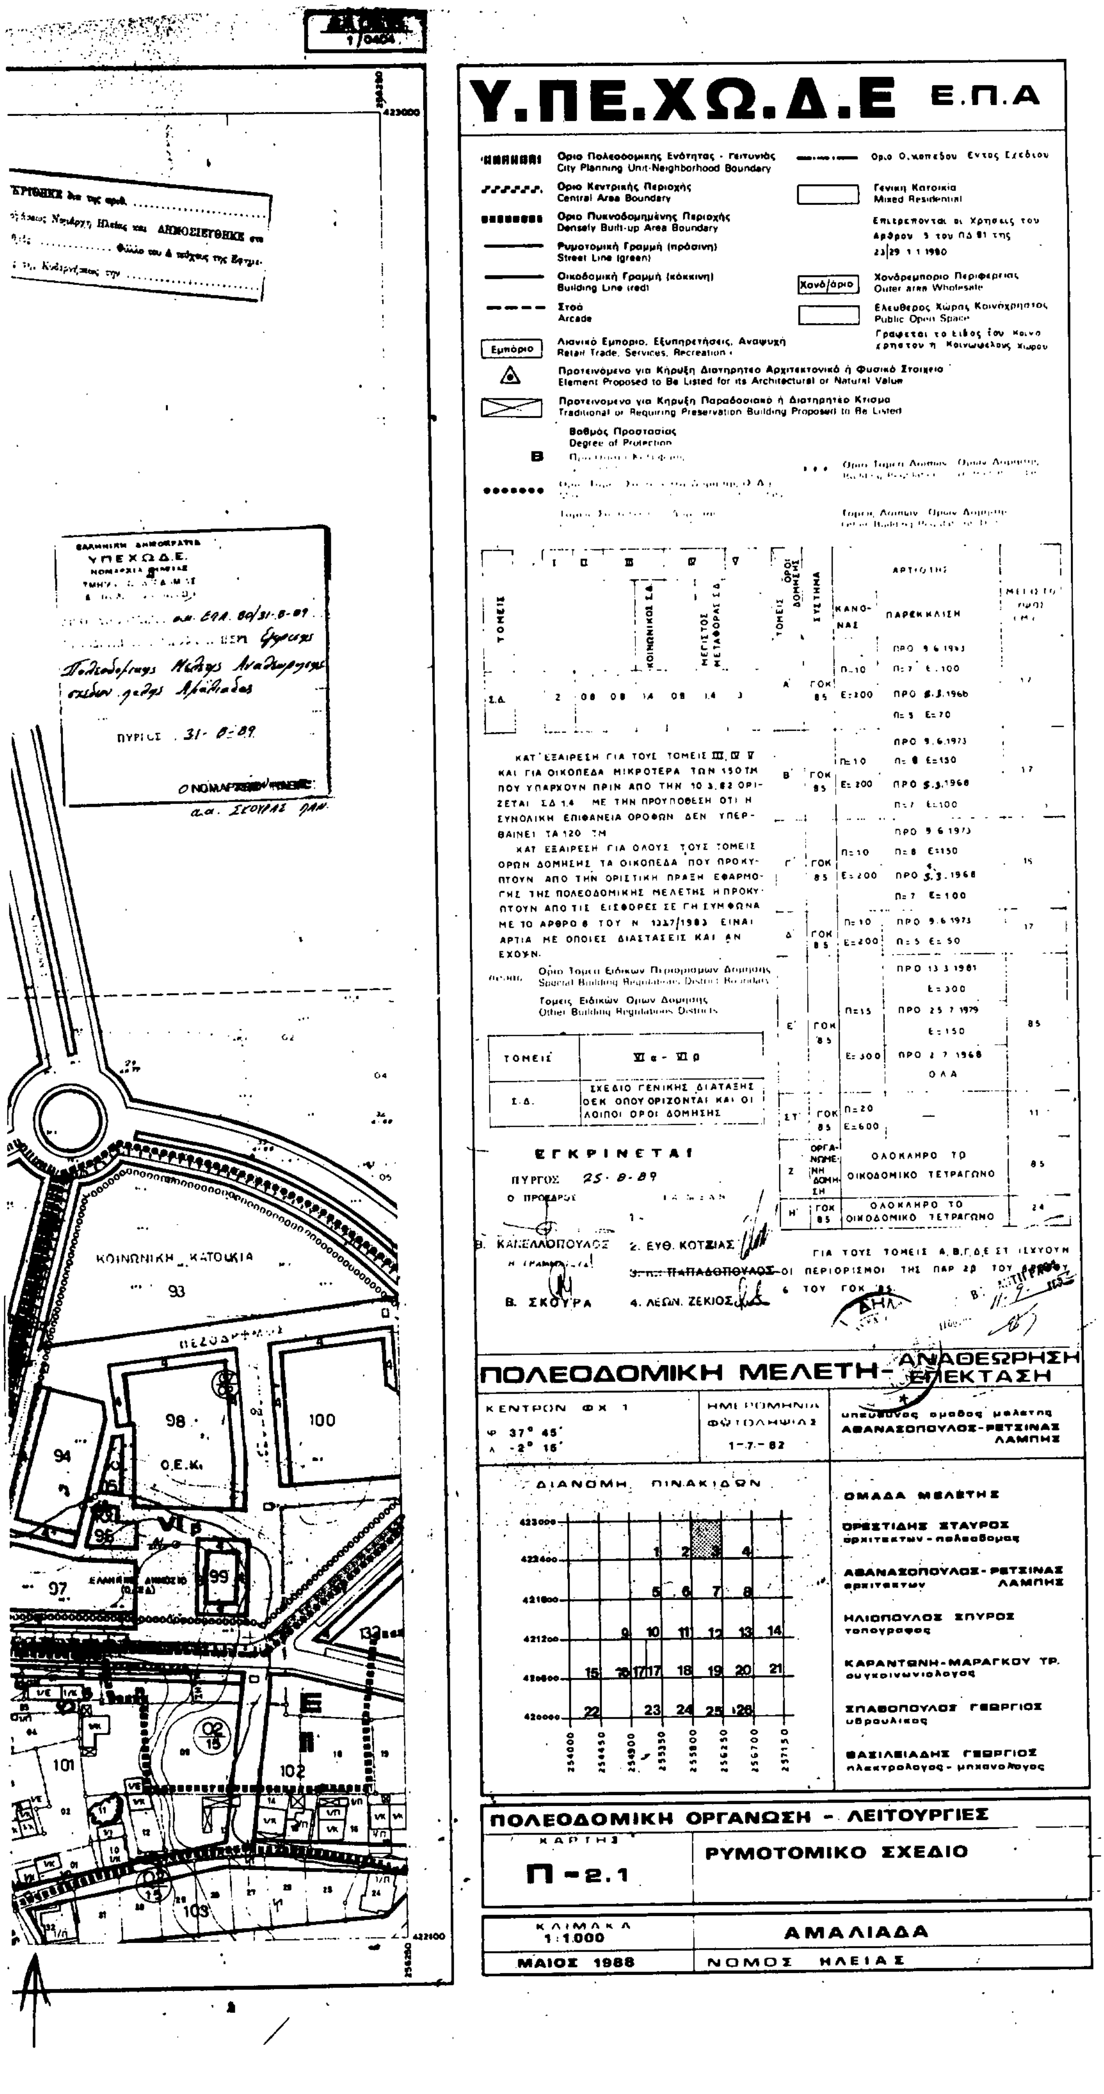

Υ.ΠΕ.ΧΩ.Δ.Ε Ε.Π.Α
Οριο Πολεοδομικης Ενότητας - Γειτονιάς
City Planning Unit-Neighborhood Boundary
Οριο Κεντρικής Περιοχής
Central Area Boundary
Οριο Πυκνοδομημενης Περιοχης
Densely Built-up Area Boundary
Ρυμοτομικη Γραμμή (πράσινη)
Street Line (green)
Οικοδομική Γραμμη (κοκκινη)
Building Line (red)
Στοα
Arcade
Εμποριο
Λιανικο Εμποριο Εξυπηρετησεις Αναψυχη
Retail Trade Services Recreation
Προτεινομενο για Κήρυξη Διατηρητεο Αρχιτεκτονικο η Φυσικο Στοιχειο
Element Proposed to Be Listed for its Architectural or Natural Value
Προτεινομενο για Κηρυξη Παραδοσιακο η Διατηρητεο Κτισμα
Traditional or Requiring Preservation Building Proposed to Be Listed
Βαθμος Προστασιας
Degree of Protection
Οριο Οικοπεδου Εντος Σχεδιου
Γενικη Κατοικια
Mixed Residential
Επιτρεπονται οι Χρησεις του Αρθρου 5 του ΠΔ 81 της 23/29 1 1 1980
Χονδ/ομιο
Χονδρεμποριο Περιφερειας
Outer area Wholesale
Ελευθερος Χωρος Κοινόχρηστος
Public Open Space
Γραφεται το ειδος του κοινοχρηστου η κοινωφελους χωρου
ΤΟΜΕΙΣ
ΑΡΤΙΟΤΗΣ
ΚΑΝΟΝΑΣ
ΠΑΡΕΚΚΛΙΣΗ
ΜΕΓΙΣΤΟ ΥΨΟΣ (Μ)
ΕΓΚΡΙΝΕΤΑΙ
ΠΥΡΓΟΣ 25-8-89
ΟΛΟΚΛΗΡΟ ΤΟ ΟΙΚΟΔΟΜΙΚΟ ΤΕΤΡΑΓΩΝΟ
ΓΙΑ ΤΟΥΣ ΤΟΜΕΙΣ Α,Β,Γ,Δ,Ε,ΣΤ ΙΣΧΥΟΥΝ ΟΙ ΠΕΡΙΟΡΙΣΜΟΙ ΤΗΣ ΠΑΡ 2β ΤΟΥ ΑΡΘΡΟΥ 6 ΤΟΥ ΓΟΚ '85
Β. ΣΚΟΥΡΑ
ΚΟΤΣΙΑΣ
ΠΟΛΕΟΔΟΜΙΚΗ ΜΕΛΕΤΗ - ΑΝΑΘΕΩΡΗΣΗ ΕΠΕΚΤΑΣΗ
φ 37° 45'
λ 2° 15'
1-7-82
υπευθυνος ομαδας μελετης
ΑΘΑΝΑΣΟΠΟΥΛΟΣ-ΡΕΤΣΙΝΑΣ ΛΑΜΠΗΣ
ΟΜΑΔΑ ΜΕΛΕΤΗΣ
ΟΡΕΣΤΙΔΗΣ ΣΤΑΥΡΟΣ
αρχιτεκτων - πολεοδομος
ΑΘΑΝΑΣΟΠΟΥΛΟΣ-ΡΕΤΣΙΝΑΣ ΛΑΜΠΗΣ
αρχιτεκτων
ΗΛΙΟΠΟΥΛΟΣ ΣΠΥΡΟΣ
τοπογραφος
ΚΑΡΑΝΤΩΝΗ-ΜΑΡΑΓΚΟΥ ΤΡ.
συγκοινωνιολογος
ΣΠΑΘΟΠΟΥΛΟΣ ΓΕΩΡΓΙΟΣ
υδραυλικος
ΒΑΣΙΛΕΙΑΔΗΣ ΓΕΩΡΓΙΟΣ
ηλεκτρολογος - μηχανολογος
ΠΟΛΕΟΔΟΜΙΚΗ ΟΡΓΑΝΩΣΗ - ΛΕΙΤΟΥΡΓΙΕΣ
Π - 2.1
ΡΥΜΟΤΟΜΙΚΟ ΣΧΕΔΙΟ
1:1000
ΑΜΑΛΙΑΔΑ
ΜΑΙΟΣ 1988
ΝΟΜΟΣ ΗΛΕΙΑΣ

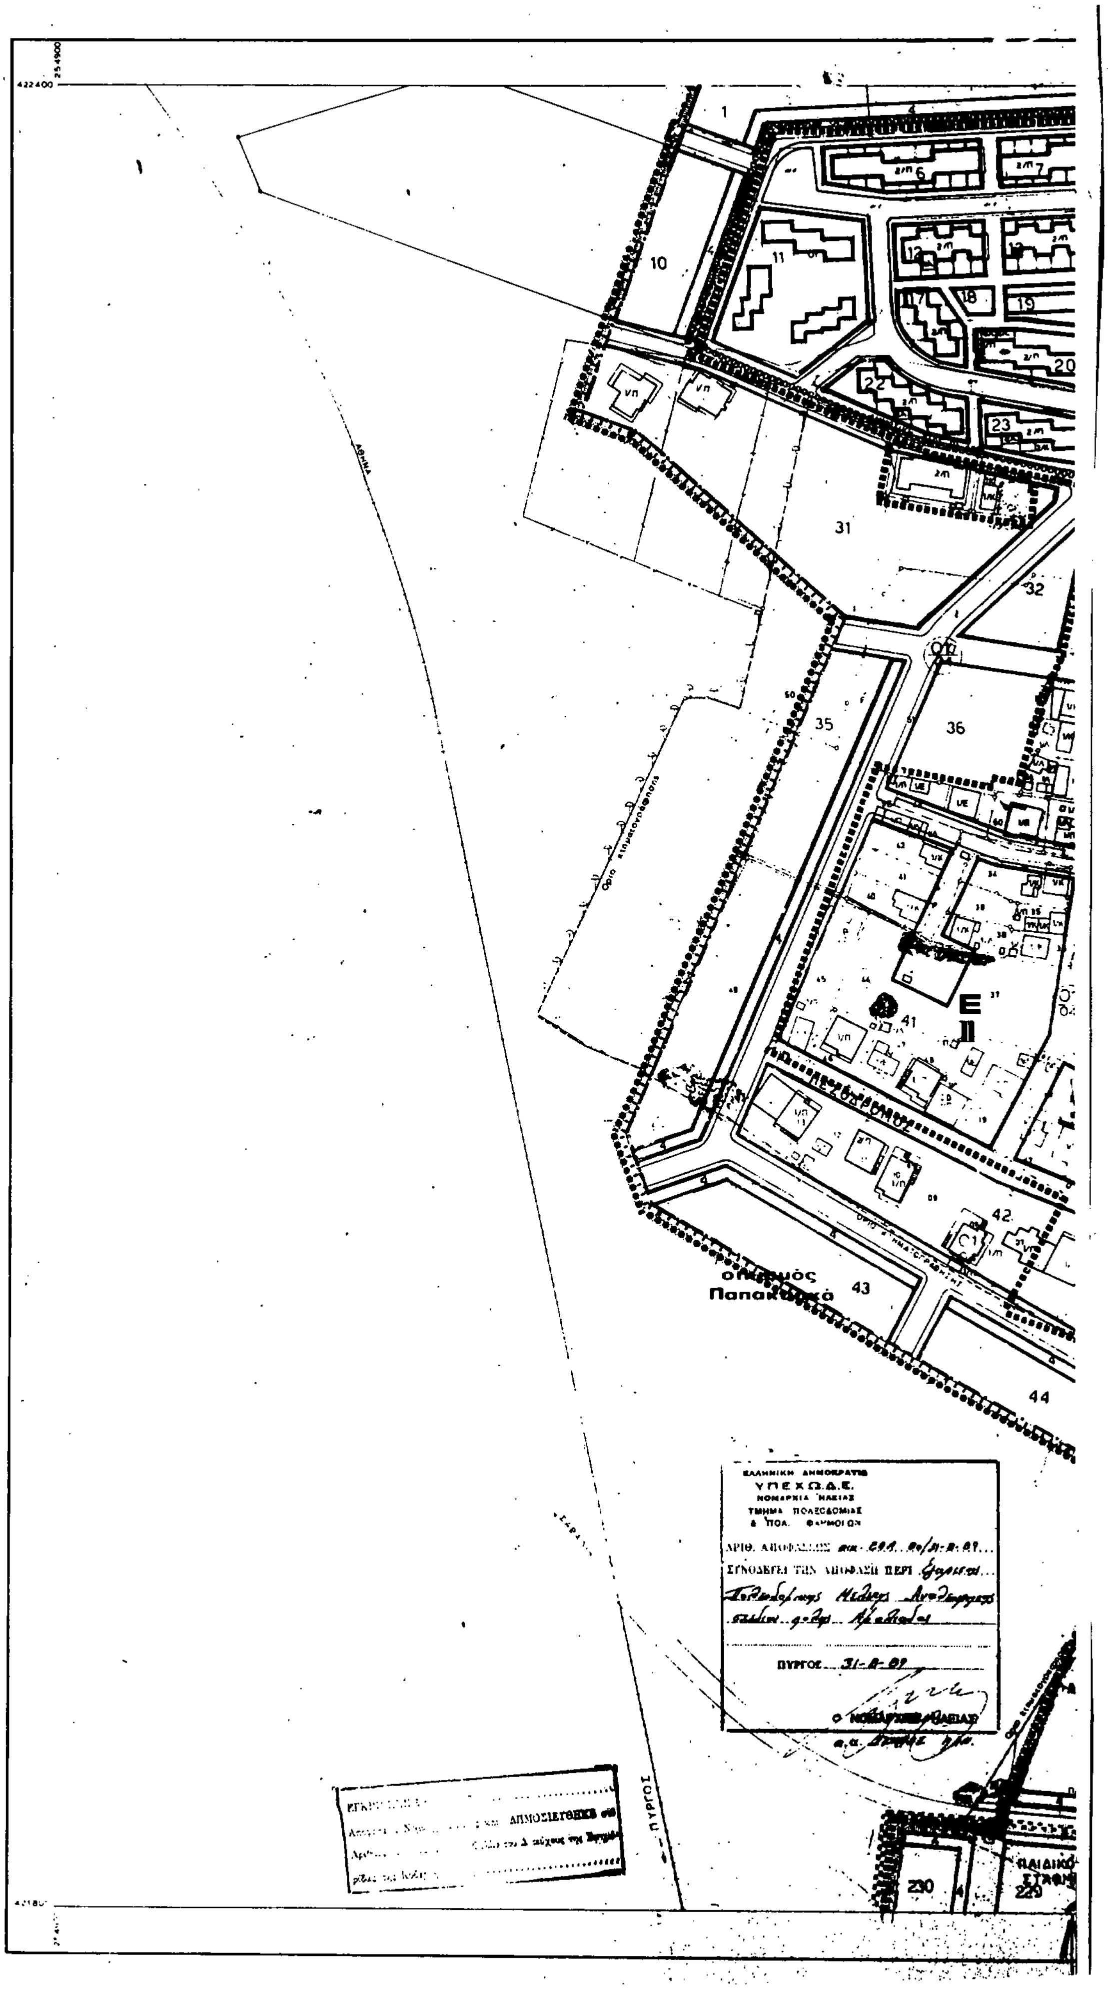



Υ.ΠΕ.ΧΩ.Δ.Ε
Ε.Π.Α
ΕΓΚΡΙΝΕΤΑΙ
ΠΟΛΕΟΔΟΜΙΚΗ ΜΕΛΕΤΗ
ΑΝΑΘΕΩΡΗΣΗ
ΕΠΕΚΤΑΣΗ
ΑΘΑΝΑΣΟΠΟΥΛΟΣ-ΡΕΤΣΙΝΑΣ ΛΑΜΠΗΣ
ΟΜΑΔΑ ΜΕΛΕΤΗΣ
ΟΡΕΣΤΙΔΗΣ ΣΤΑΥΡΟΣ
ΑΘΑΝΑΣΟΠΟΥΛΟΣ-ΡΕΤΣΙΝΑΣ ΛΑΜΠΗΣ
ΗΛΙΟΠΟΥΛΟΣ ΣΠΥΡΟΣ
ΚΑΡΑΝΤΩΝΗ-ΜΑΡΑΓΚΟΥ ΤΡ.
ΣΠΑΘΟΠΟΥΛΟΣ ΓΕΩΡΓΙΟΣ
ΒΑΣΙΛΕΙΑΔΗΣ ΓΕΩΡΓΙΟΣ
ΠΟΛΕΟΔΟΜΙΚΗ ΟΡΓΑΝΩΣΗ - ΛΕΙΤΟΥΡΓΙΕΣ
ΡΥΜΟΤΟΜΙΚΟ ΣΧΕΔΙΟ
Π-2.1
ΑΜΑΛΙΑΔΑ
1:1000
ΜΑΙΟΣ 1988
ΝΟΜΟΣ ΗΛΕΙΑΣ

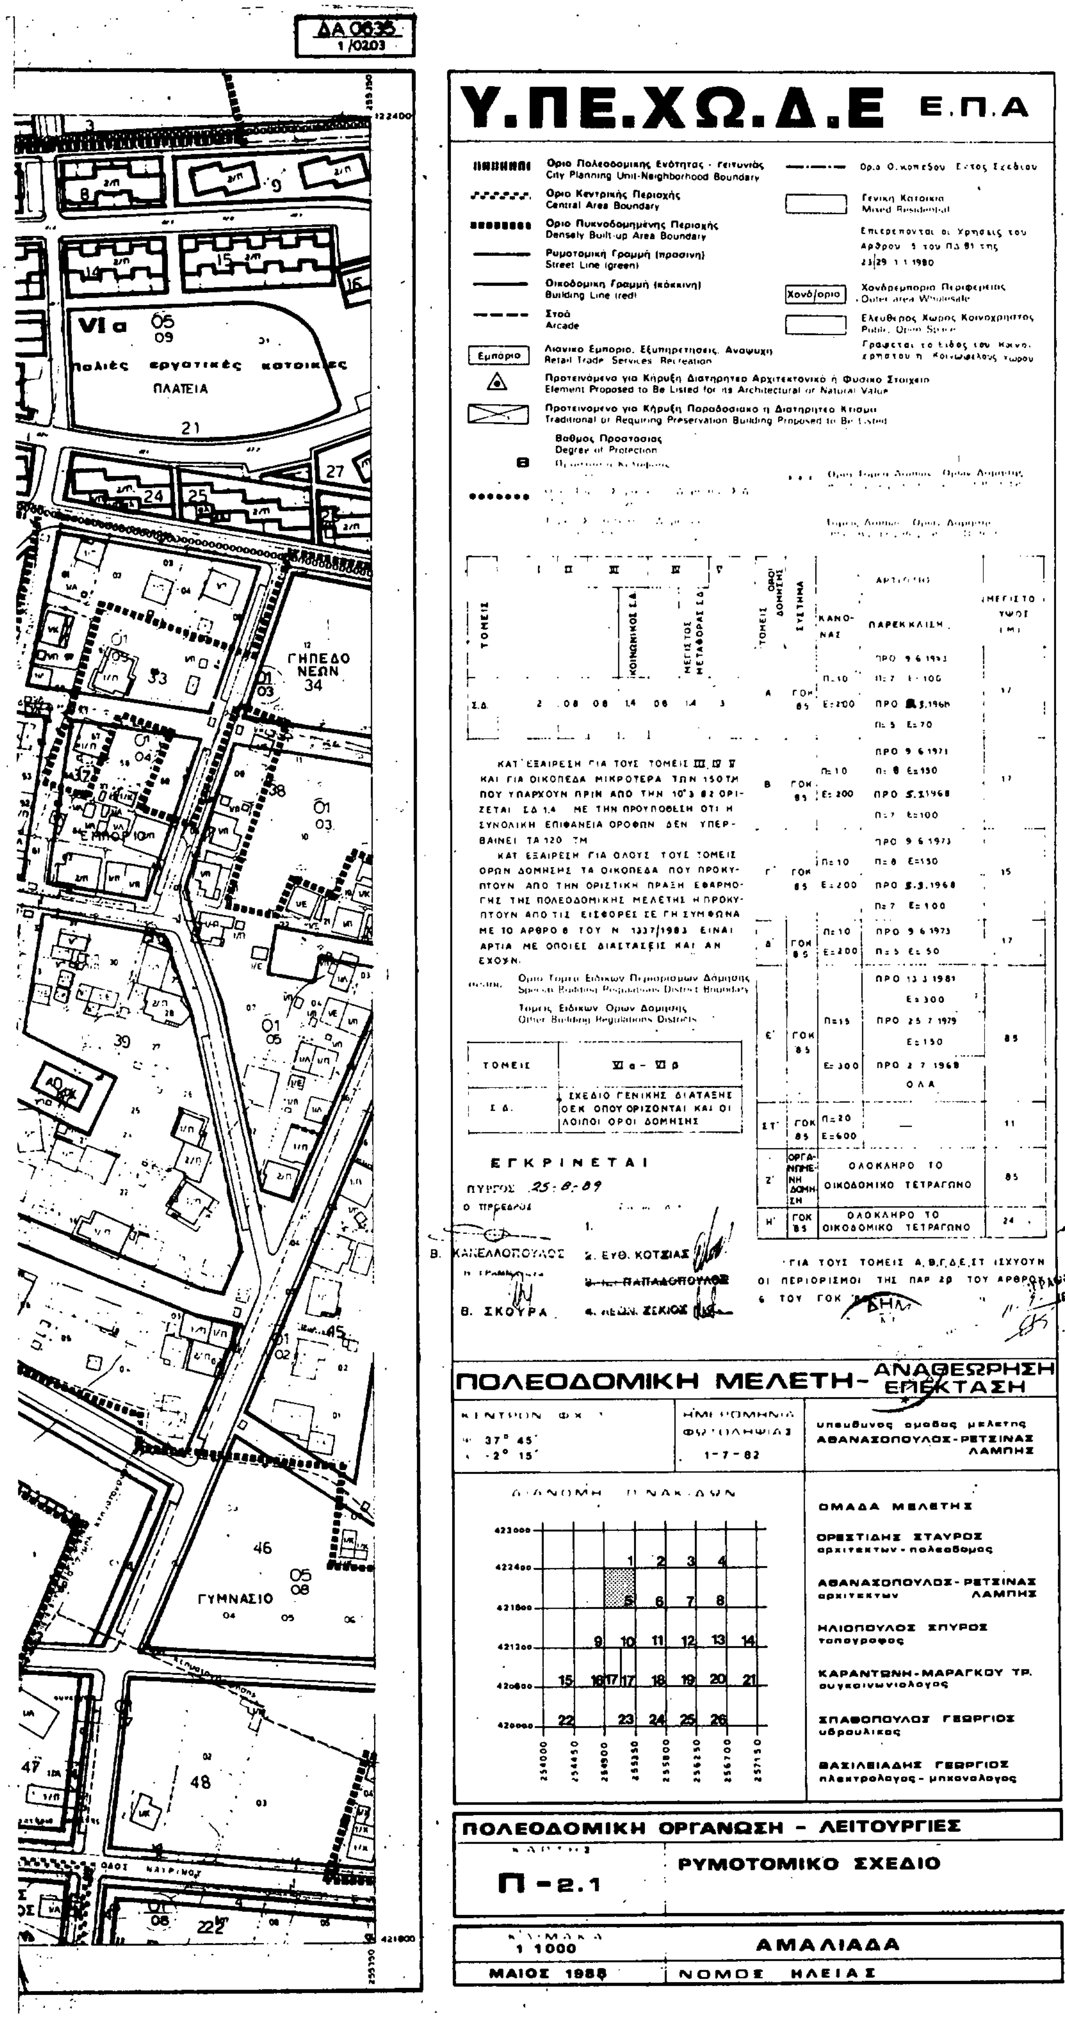


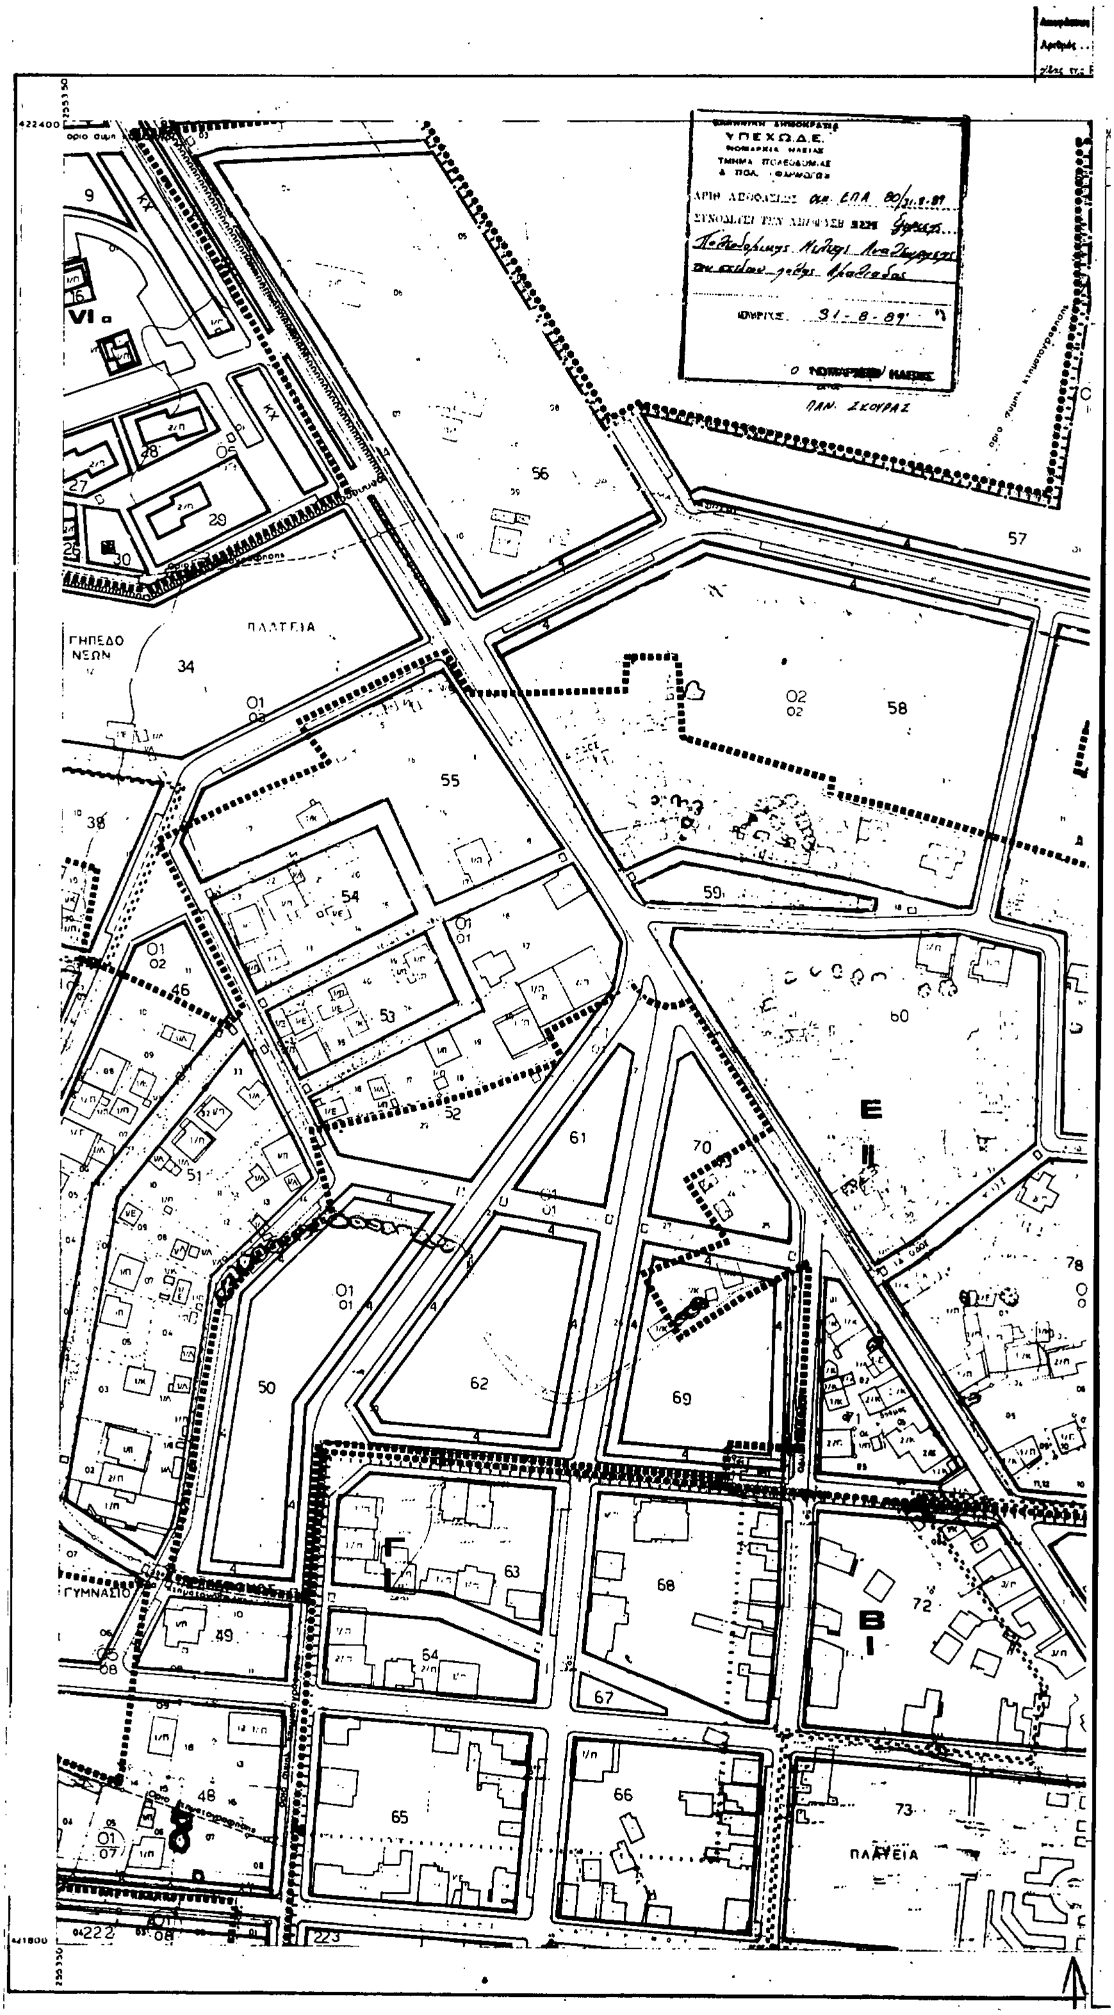
423000
422400
92
ΑΘΛΗΤΙΚΟ ΚΕΝΤΡΟ Α

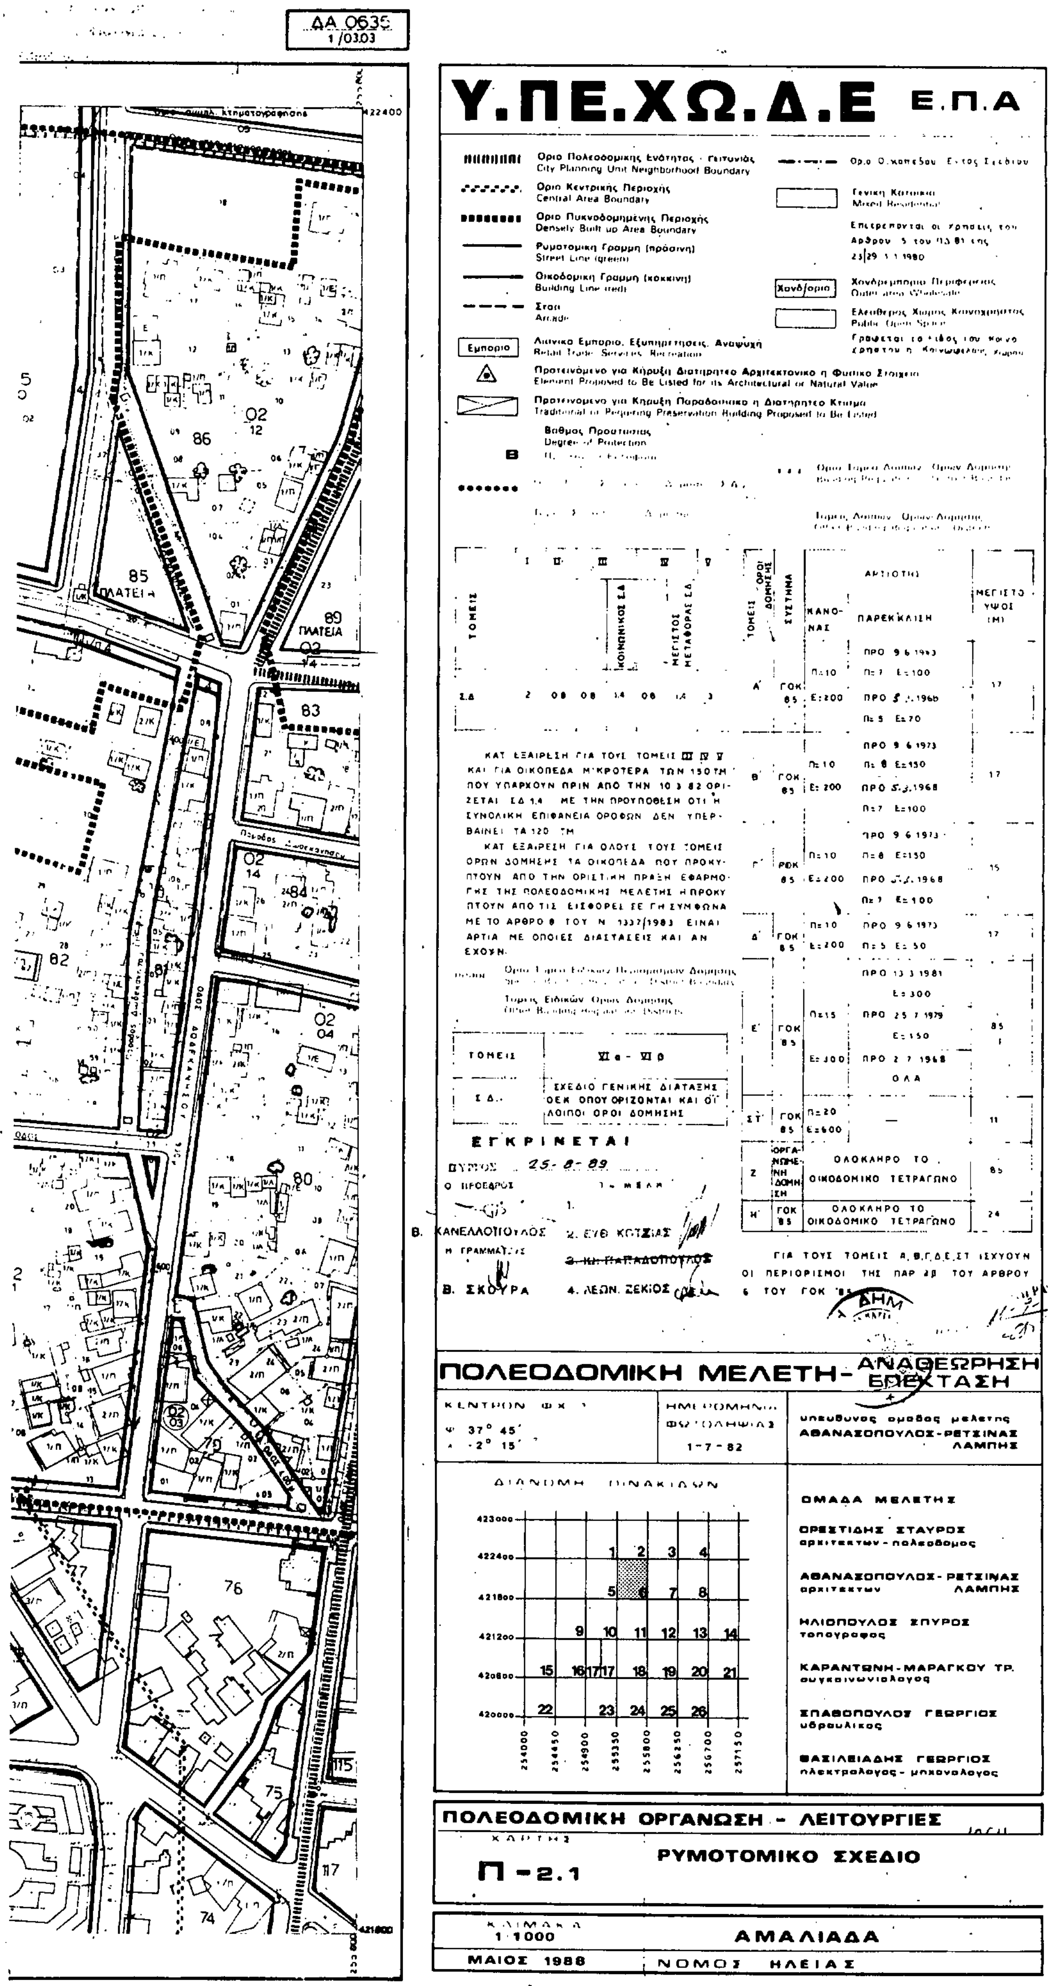

Υ.ΠΕ.ΧΩ.Δ.Ε Ε.Π.Α
ΠΟΛΕΟΔΟΜΙΚΗ ΜΕΛΕΤΗ - ΑΝΑΘΕΩΡΗΣΗ ΕΠΕΚΤΑΣΗ
ΕΓΚΡΙΝΕΤΑΙ
ΠΟΛΕΟΔΟΜΙΚΗ ΟΡΓΑΝΩΣΗ - ΛΕΙΤΟΥΡΓΙΕΣ
ΡΥΜΟΤΟΜΙΚΟ ΣΧΕΔΙΟ
Π - 2.1
ΚΛΙΜΑΚΑ 1:1000
ΜΑΙΟΣ 1988
ΑΜΑΛΙΑΔΑ
ΝΟΜΟΣ ΗΛΕΙΑΣ
ΚΟΙΝΩΝΙΚΗ ΚΑΤΟΙΚΙΑ
Ο.Ε.Κ.

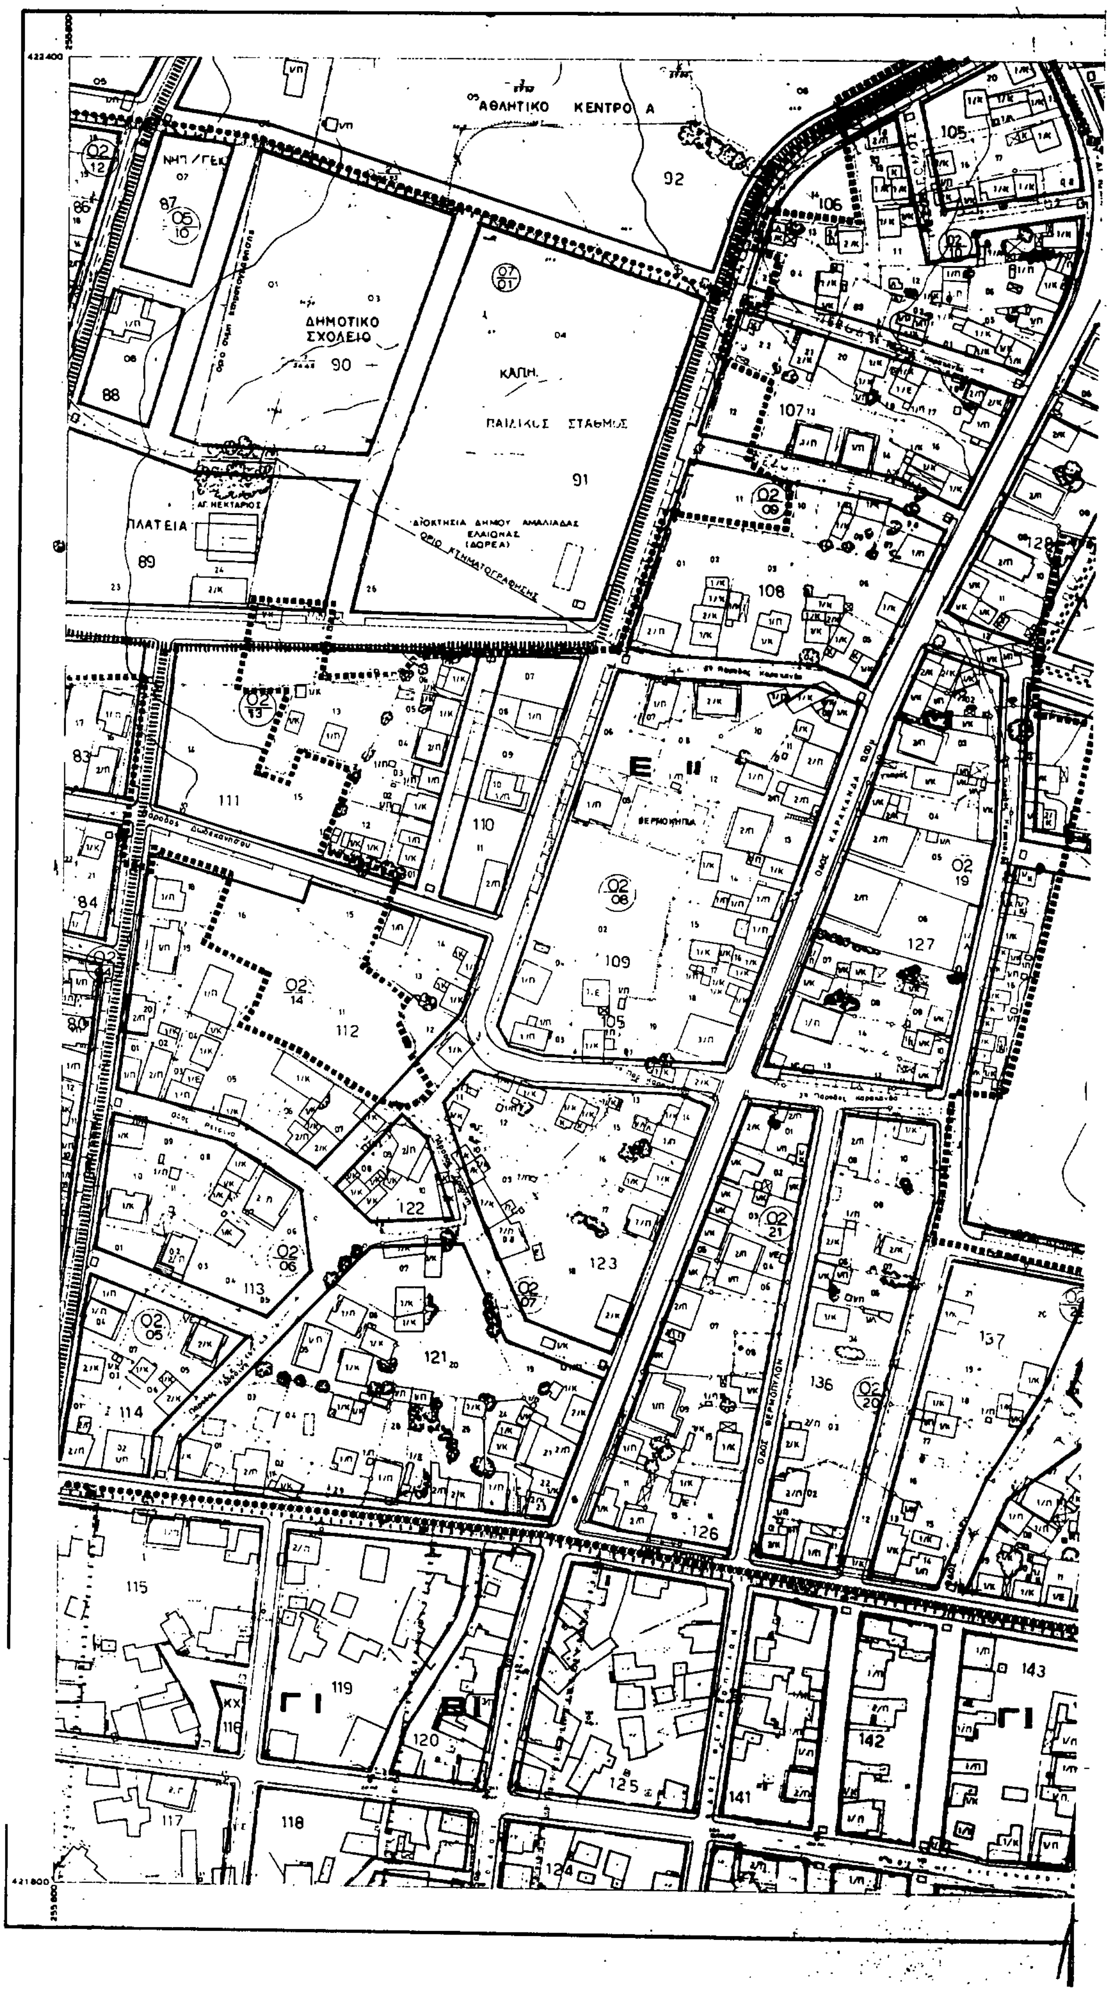


1
4
6
7
10
11
12
18
19
20
22
23
31
32
35
36
41
42
43
44
230
229
ΥΠΕΧΩΔΕ
ΠΥΡΓΟΣ

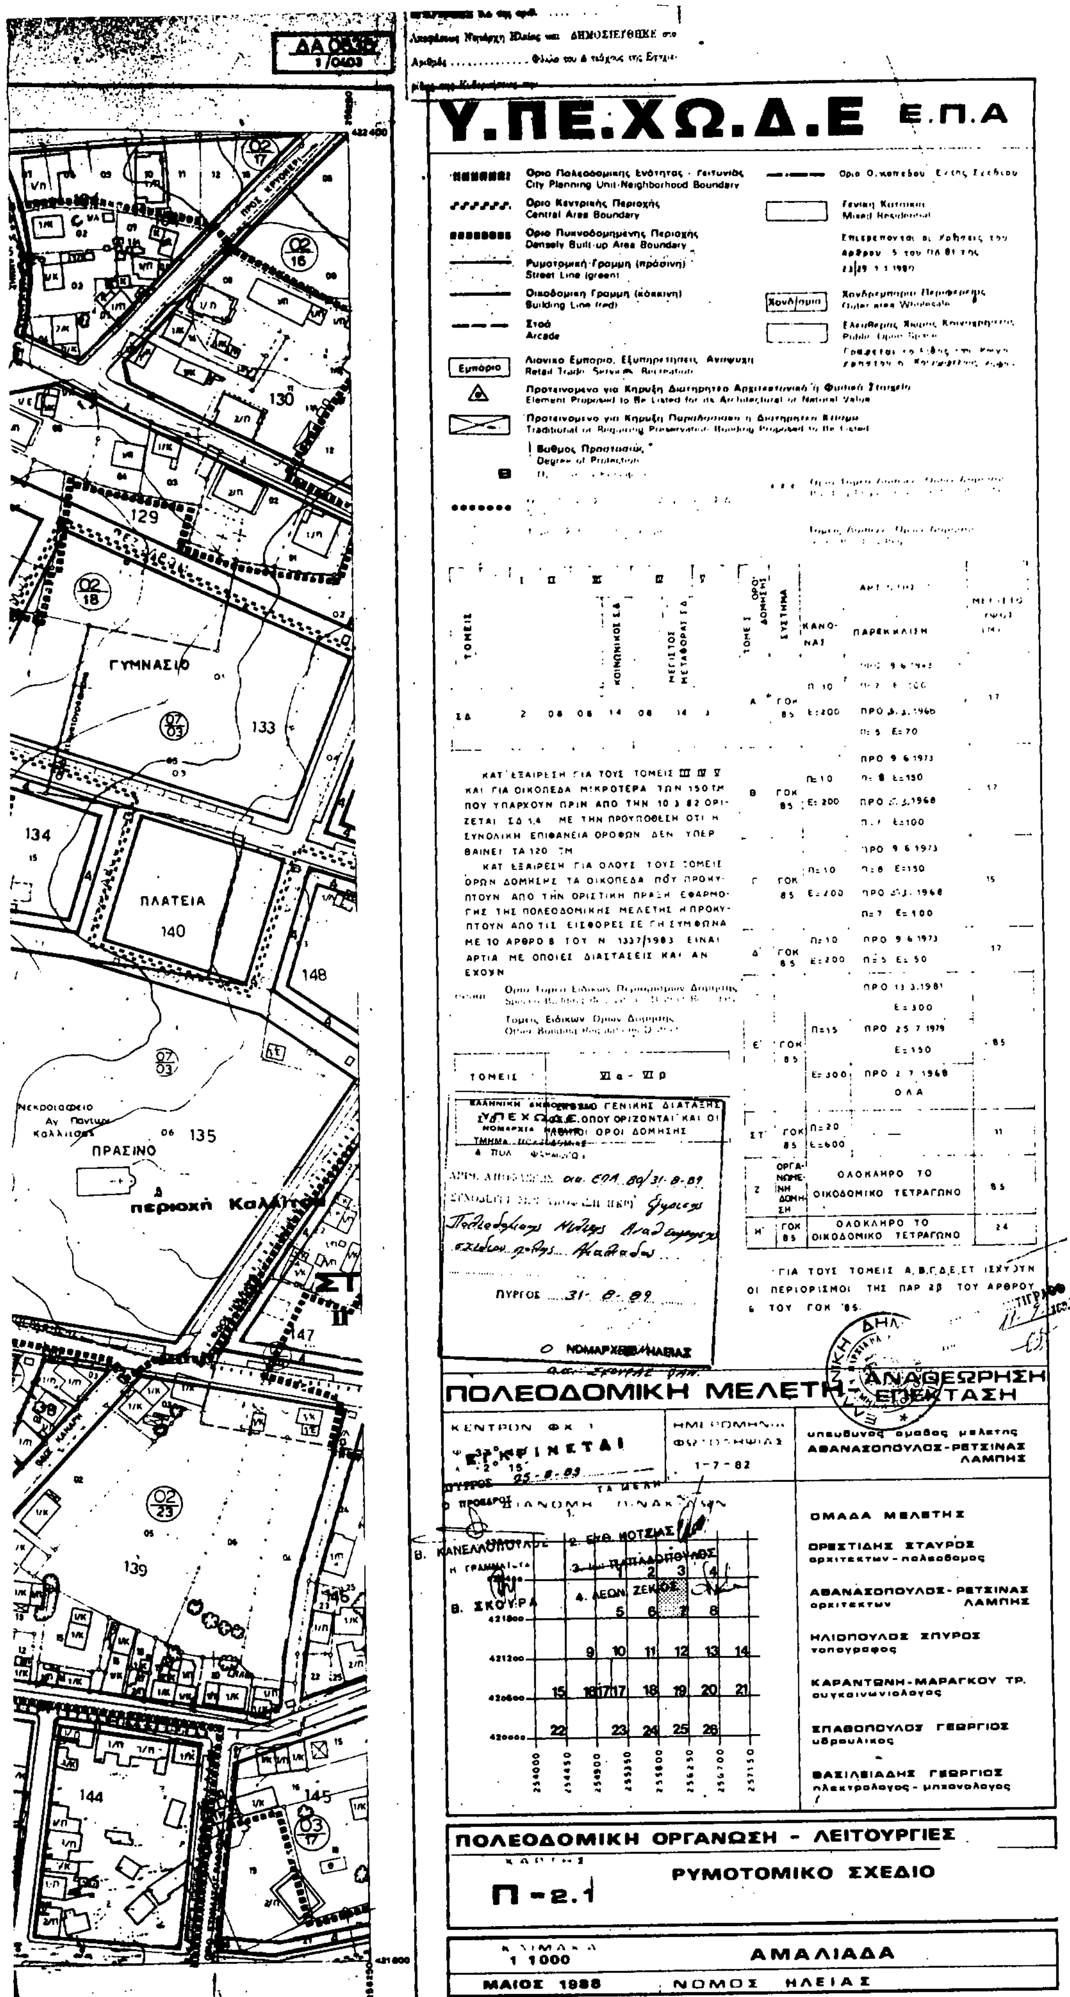

ΔΑ 0635
1/0203
Υ.ΠΕ.ΧΩ.Δ.Ε Ε.Π.Α
Όριο Πολεοδομικής Ενότητας - Γειτονιάς
City Planning Unit-Neighborhood Boundary
Όριο Κεντρικής Περιοχής
Central Area Boundary
Όριο Πυκνοδομημένης Περιοχής
Densely Built-up Area Boundary
Ρυμοτομική Γραμμή (πράσινη)
Street Line (green)
Οικοδομική Γραμμή (κόκκινη)
Building Line (red)
Στοά
Arcade
Λιανικό Εμπόριο, Εξυπηρετήσεις, Αναψυχή
Retail Trade Services Recreation
Γενική Κατοικία
Mixed Residential
Χονδρεμπόριο Περιφέρειας
Ελεύθερος Χώρος Κοινόχρηστος
ΕΓΚΡΙΝΕΤΑΙ
ΠΥΡΓΟΣ 25-8-89
ΠΟΛΕΟΔΟΜΙΚΗ ΜΕΛΕΤΗ - ΑΝΑΘΕΩΡΗΣΗ ΕΠΕΚΤΑΣΗ
ΑΘΑΝΑΣΟΠΟΥΛΟΣ-ΡΕΤΣΙΝΑΣ ΛΑΜΠΗΣ
ΟΜΑΔΑ ΜΕΛΕΤΗΣ
ΟΡΕΣΤΙΔΗΣ ΣΤΑΥΡΟΣ
ΗΛΙΟΠΟΥΛΟΣ ΣΠΥΡΟΣ
ΚΑΡΑΝΤΩΝΗ-ΜΑΡΑΓΚΟΥ ΤΡ.
ΣΠΑΘΟΠΟΥΛΟΣ ΓΕΩΡΓΙΟΣ
ΒΑΣΙΛΕΙΑΔΗΣ ΓΕΩΡΓΙΟΣ
ΠΟΛΕΟΔΟΜΙΚΗ ΟΡΓΑΝΩΣΗ - ΛΕΙΤΟΥΡΓΙΕΣ
Π-2.1
ΡΥΜΟΤΟΜΙΚΟ ΣΧΕΔΙΟ
1:1000
ΑΜΑΛΙΑΔΑ
ΜΑΙΟΣ 1988
ΝΟΜΟΣ ΗΛΕΙΑΣ
ΠΛΑΤΕΙΑ
ΓΗΠΕΔΟ ΝΕΩΝ
ΓΥΜΝΑΣΙΟ


ΥΠΕΧΩΔΕ
ΠΛΑΤΕΙΑ
ΓΗΠΕΔΟ
ΝΕΩΝ
ΓΥΜΝΑΣΙΟ
ΠΛΑΤΕΙΑ
VI α
Ε
ΙΙ
Β
Ι
9
27
28
29
30
34
38
46
48
49
50
51
52
53
54
55
56
57
58
59
60
61
62
63
64
65
66
67
68
69
70
72
73
78
222
223

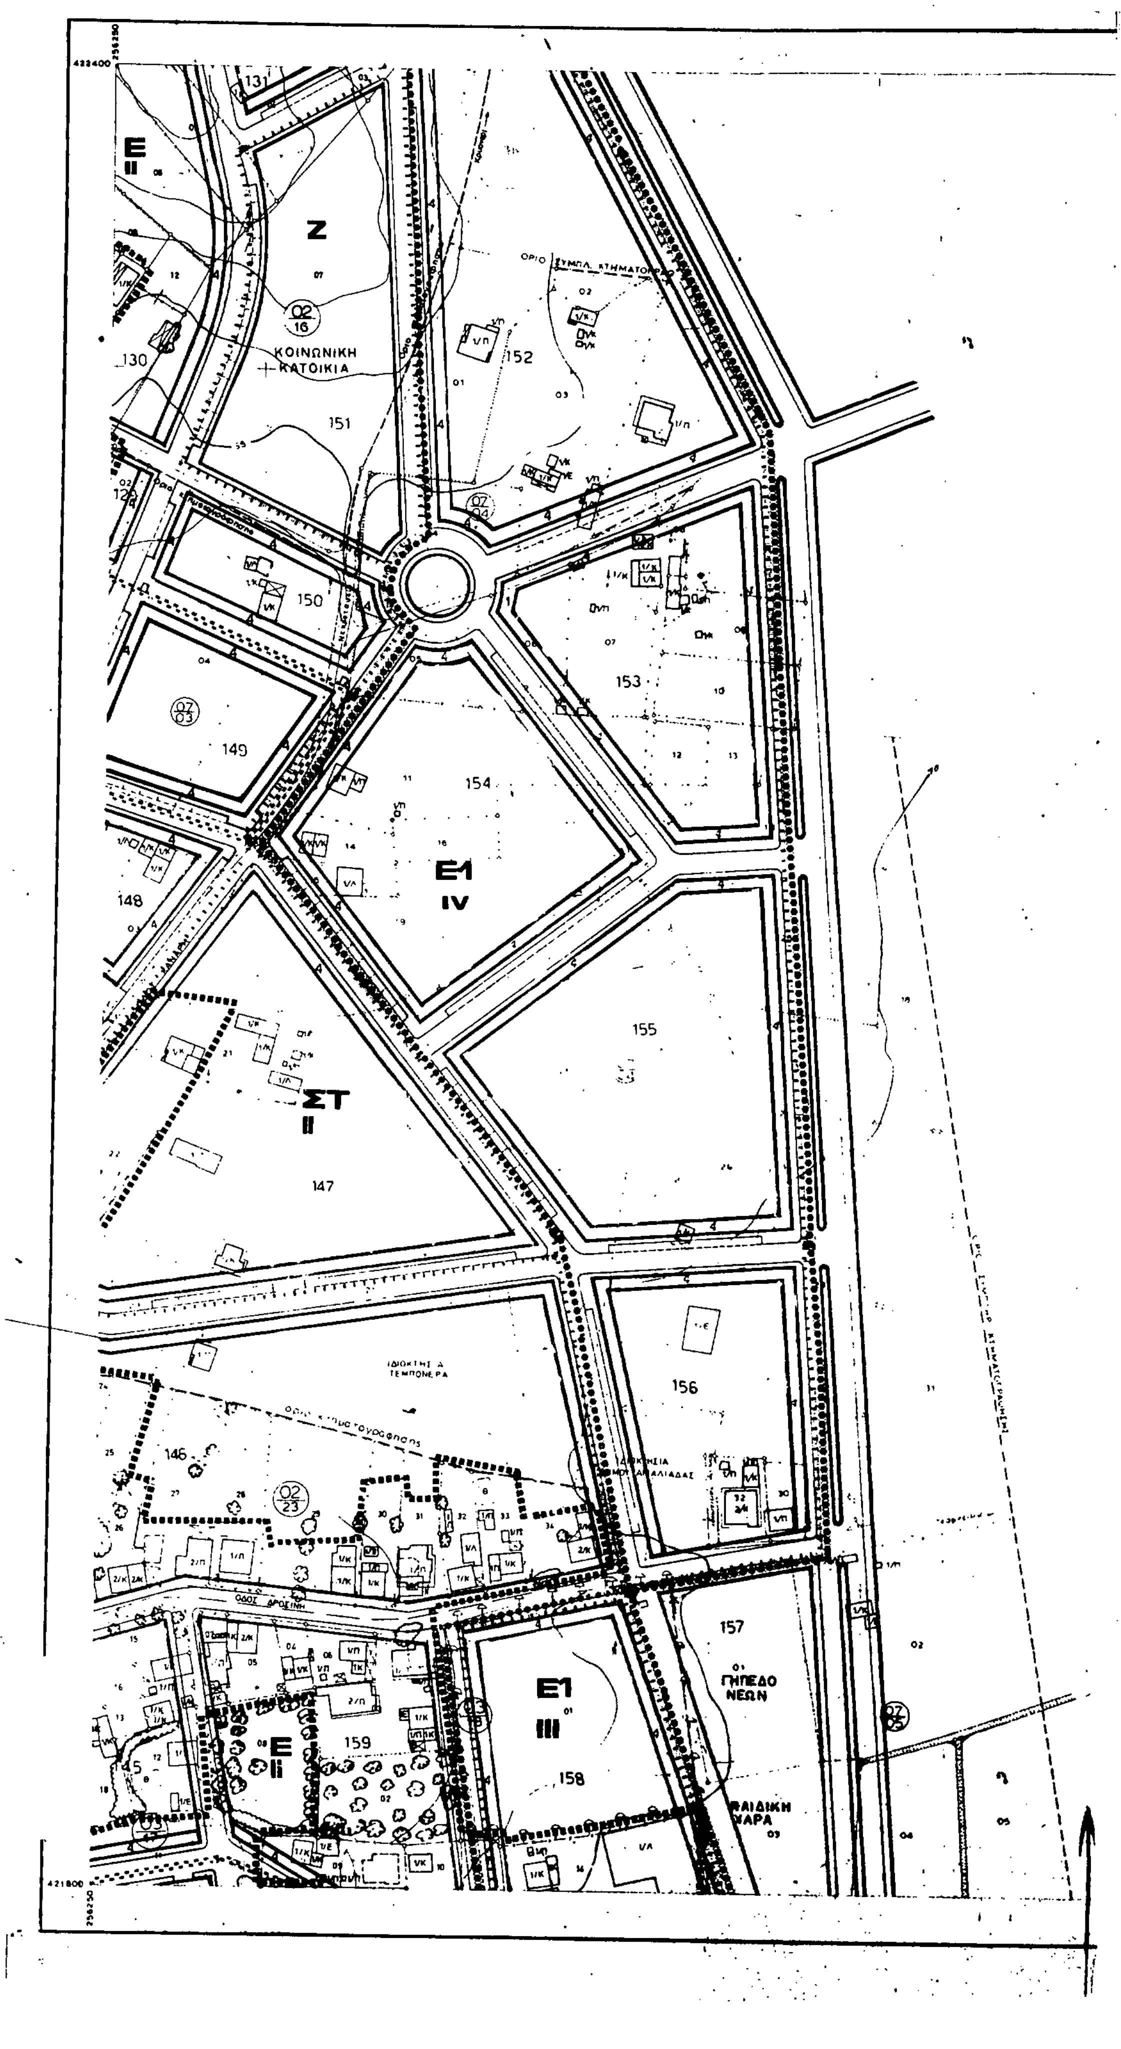

ΔΑ 0635
1/0303
Υ.ΠΕ.ΧΩ.Δ.Ε
Ε.Π.Α
ΕΓΚΡΙΝΕΤΑΙ
ΠΟΛΕΟΔΟΜΙΚΗ ΜΕΛΕΤΗ - ΑΝΑΘΕΩΡΗΣΗ ΕΠΕΚΤΑΣΗ
ΟΜΑΔΑ ΜΕΛΕΤΗΣ
ΟΡΕΣΤΙΔΗΣ ΣΤΑΥΡΟΣ
ΑΘΑΝΑΣΟΠΟΥΛΟΣ - ΡΕΤΣΙΝΑΣ ΛΑΜΠΗΣ
ΗΛΙΟΠΟΥΛΟΣ ΣΠΥΡΟΣ
ΚΑΡΑΝΤΩΝΗ - ΜΑΡΑΓΚΟΥ ΤΡ.
ΣΠΑΘΟΠΟΥΛΟΣ ΓΕΩΡΓΙΟΣ
ΒΑΣΙΛΕΙΑΔΗΣ ΓΕΩΡΓΙΟΣ
ΠΟΛΕΟΔΟΜΙΚΗ ΟΡΓΑΝΩΣΗ - ΛΕΙΤΟΥΡΓΙΕΣ
Π - 2.1
ΡΥΜΟΤΟΜΙΚΟ ΣΧΕΔΙΟ
1:1000
ΑΜΑΛΙΑΔΑ
ΜΑΙΟΣ 1988
ΝΟΜΟΣ ΗΛΕΙΑΣ

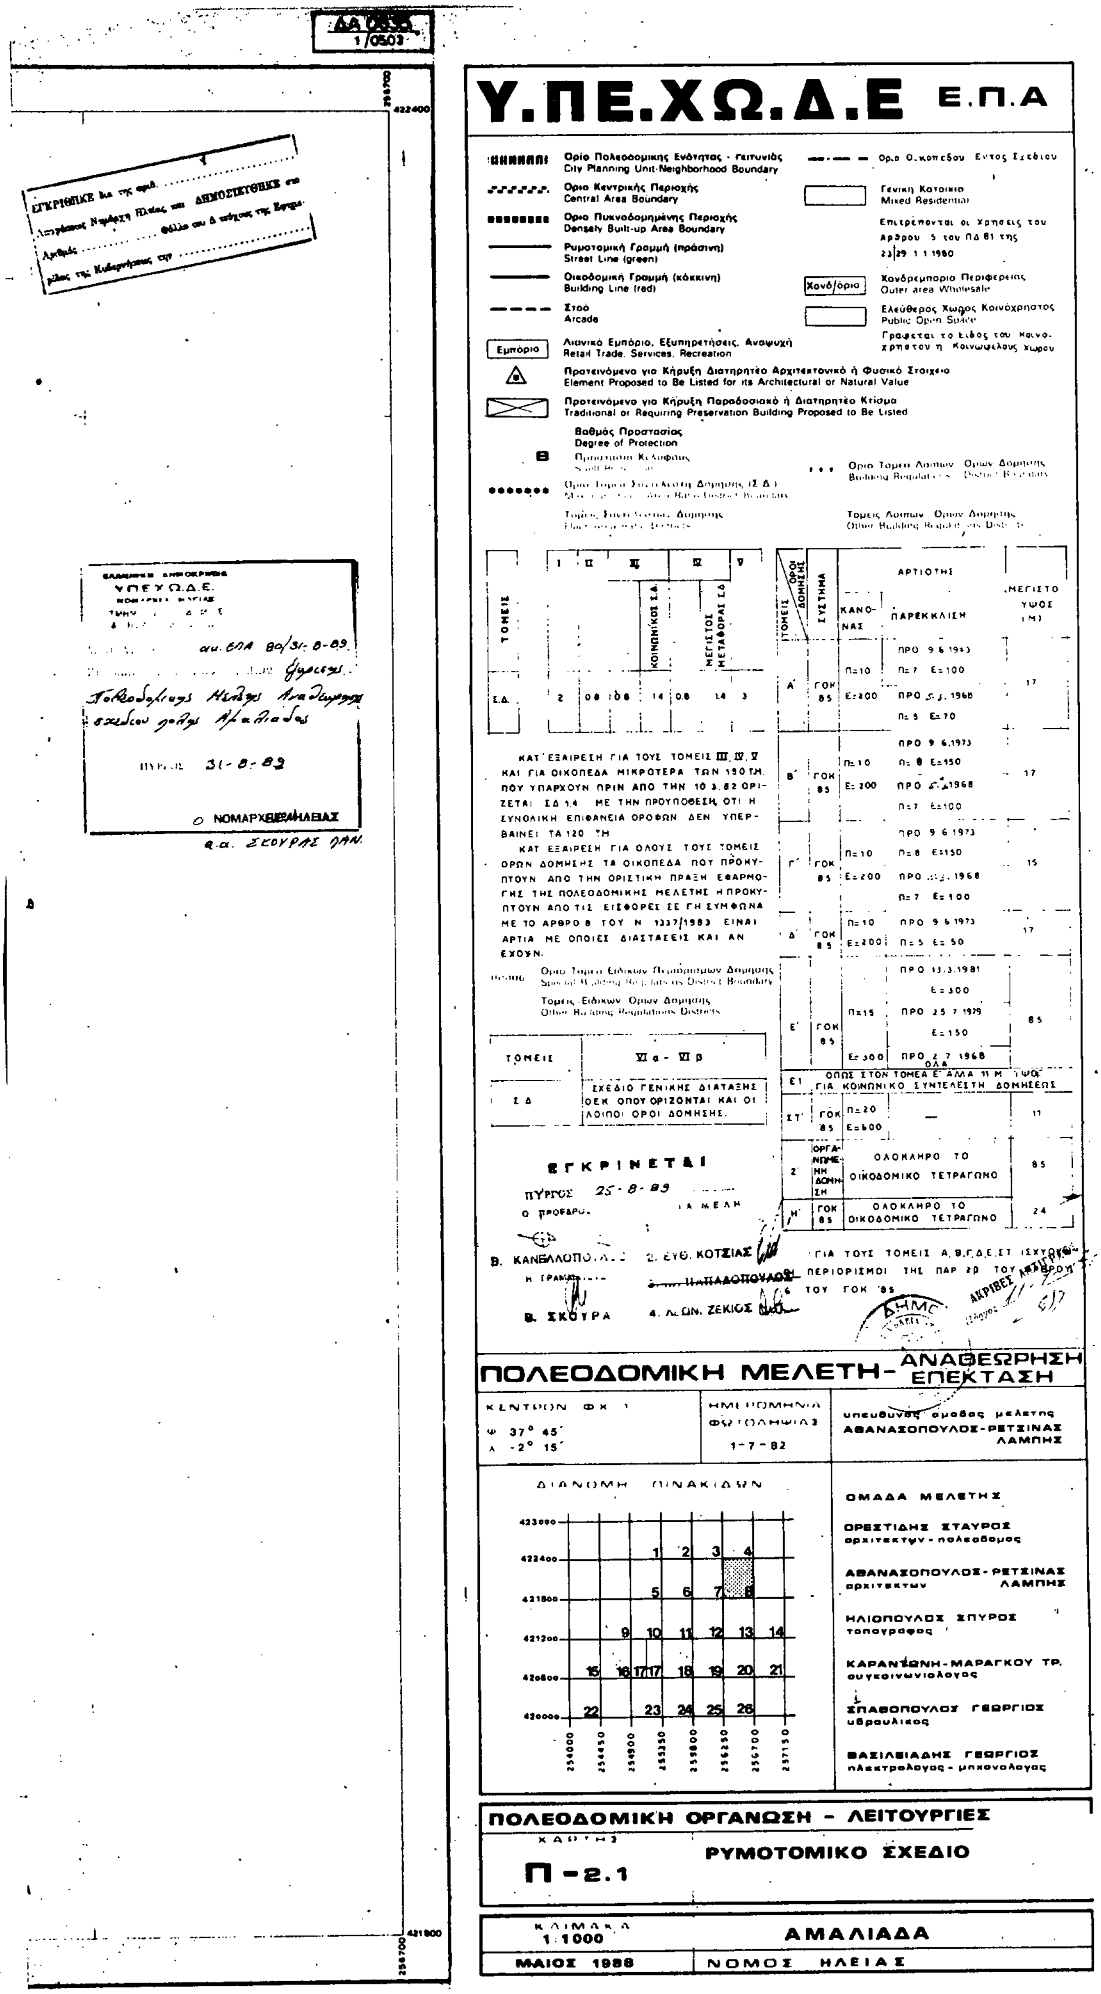


ΑΘΛΗΤΙΚΟ ΚΕΝΤΡΟ Α
ΔΗΜΟΤΙΚΟ ΣΧΟΛΕΙΟ
ΠΑΙΔΙΚΟΣ ΣΤΑΘΜΟΣ
ΠΛΑΤΕΙΑ
Ε ΙΙ
ΓΙ
ΓΙ
86
87
88
89
90
91
92
105
106
107
108
109
110
111
112
113
114
115
116
117
118
119
120
121
122
123
124
125
126
127
128
136
137
141
142
143

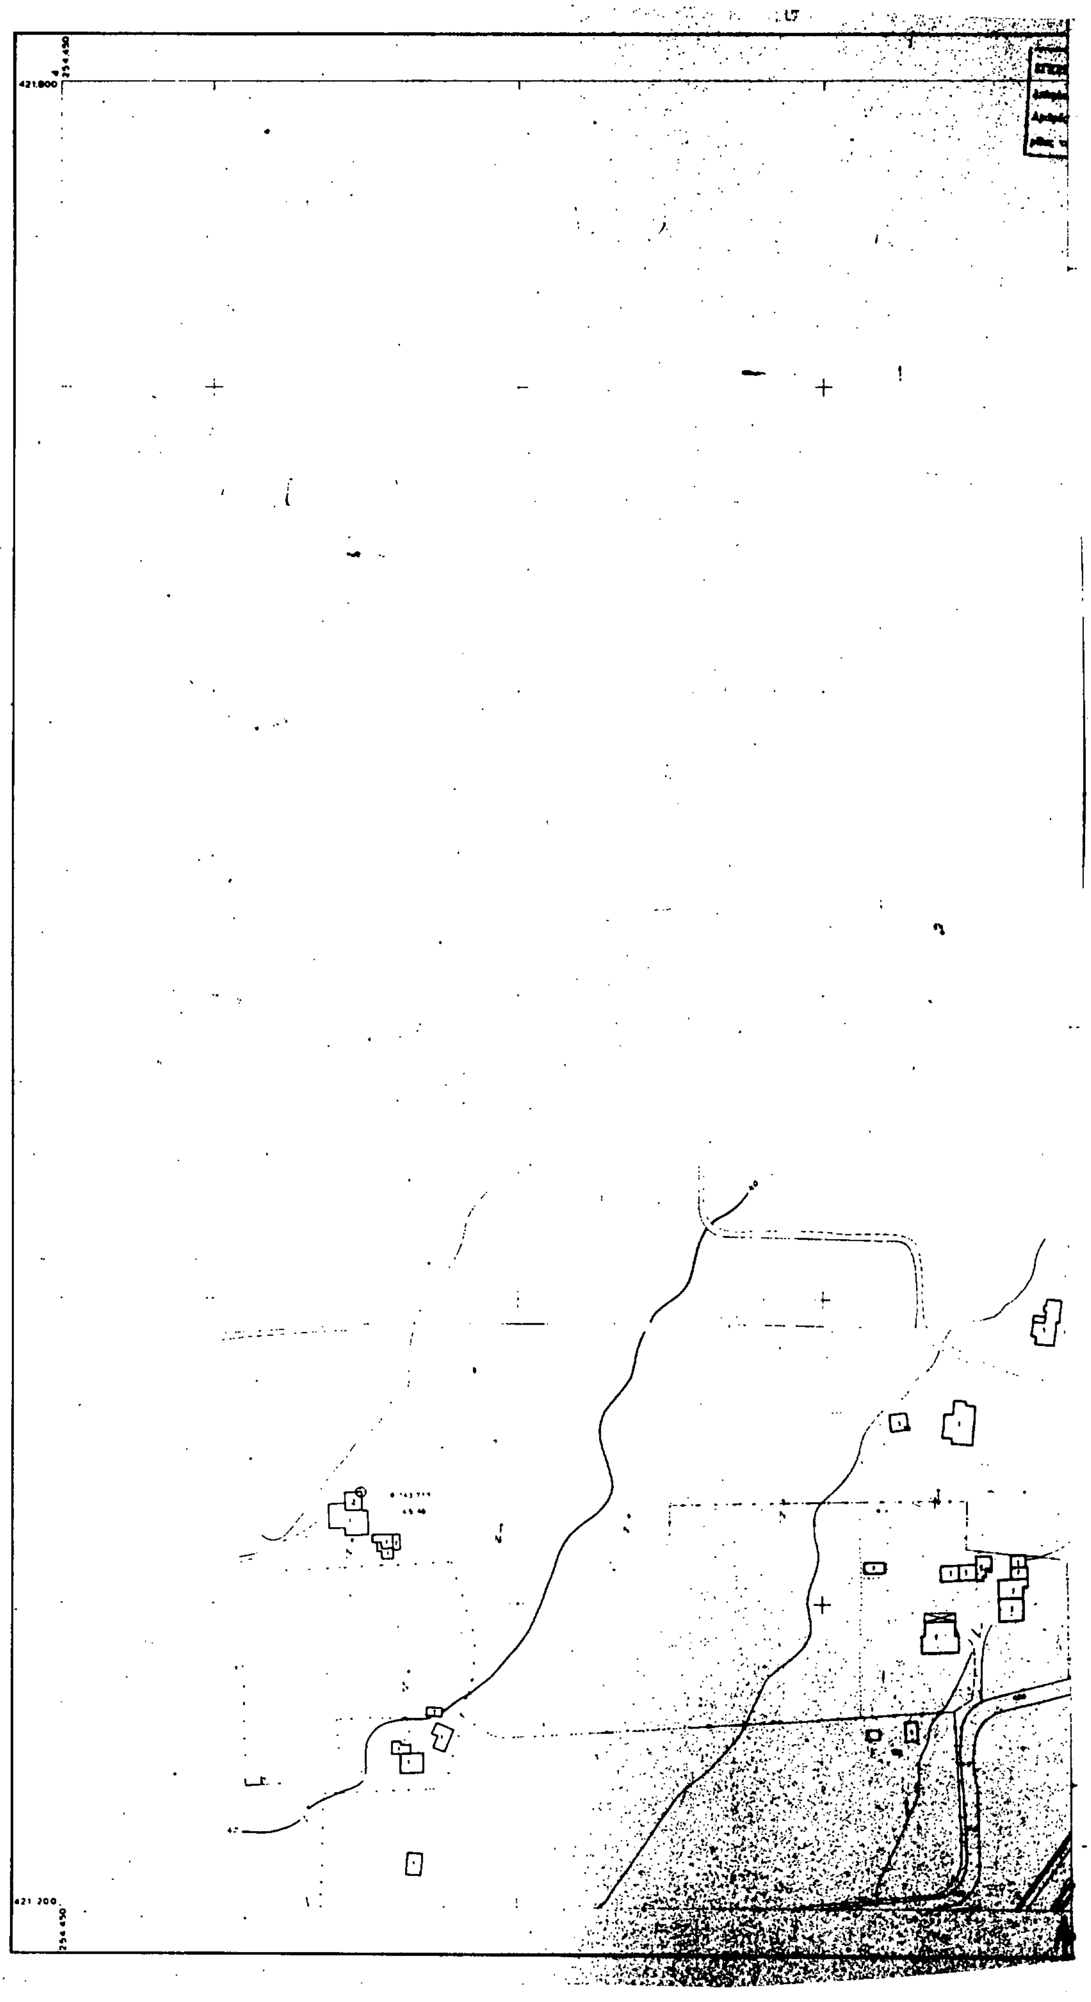


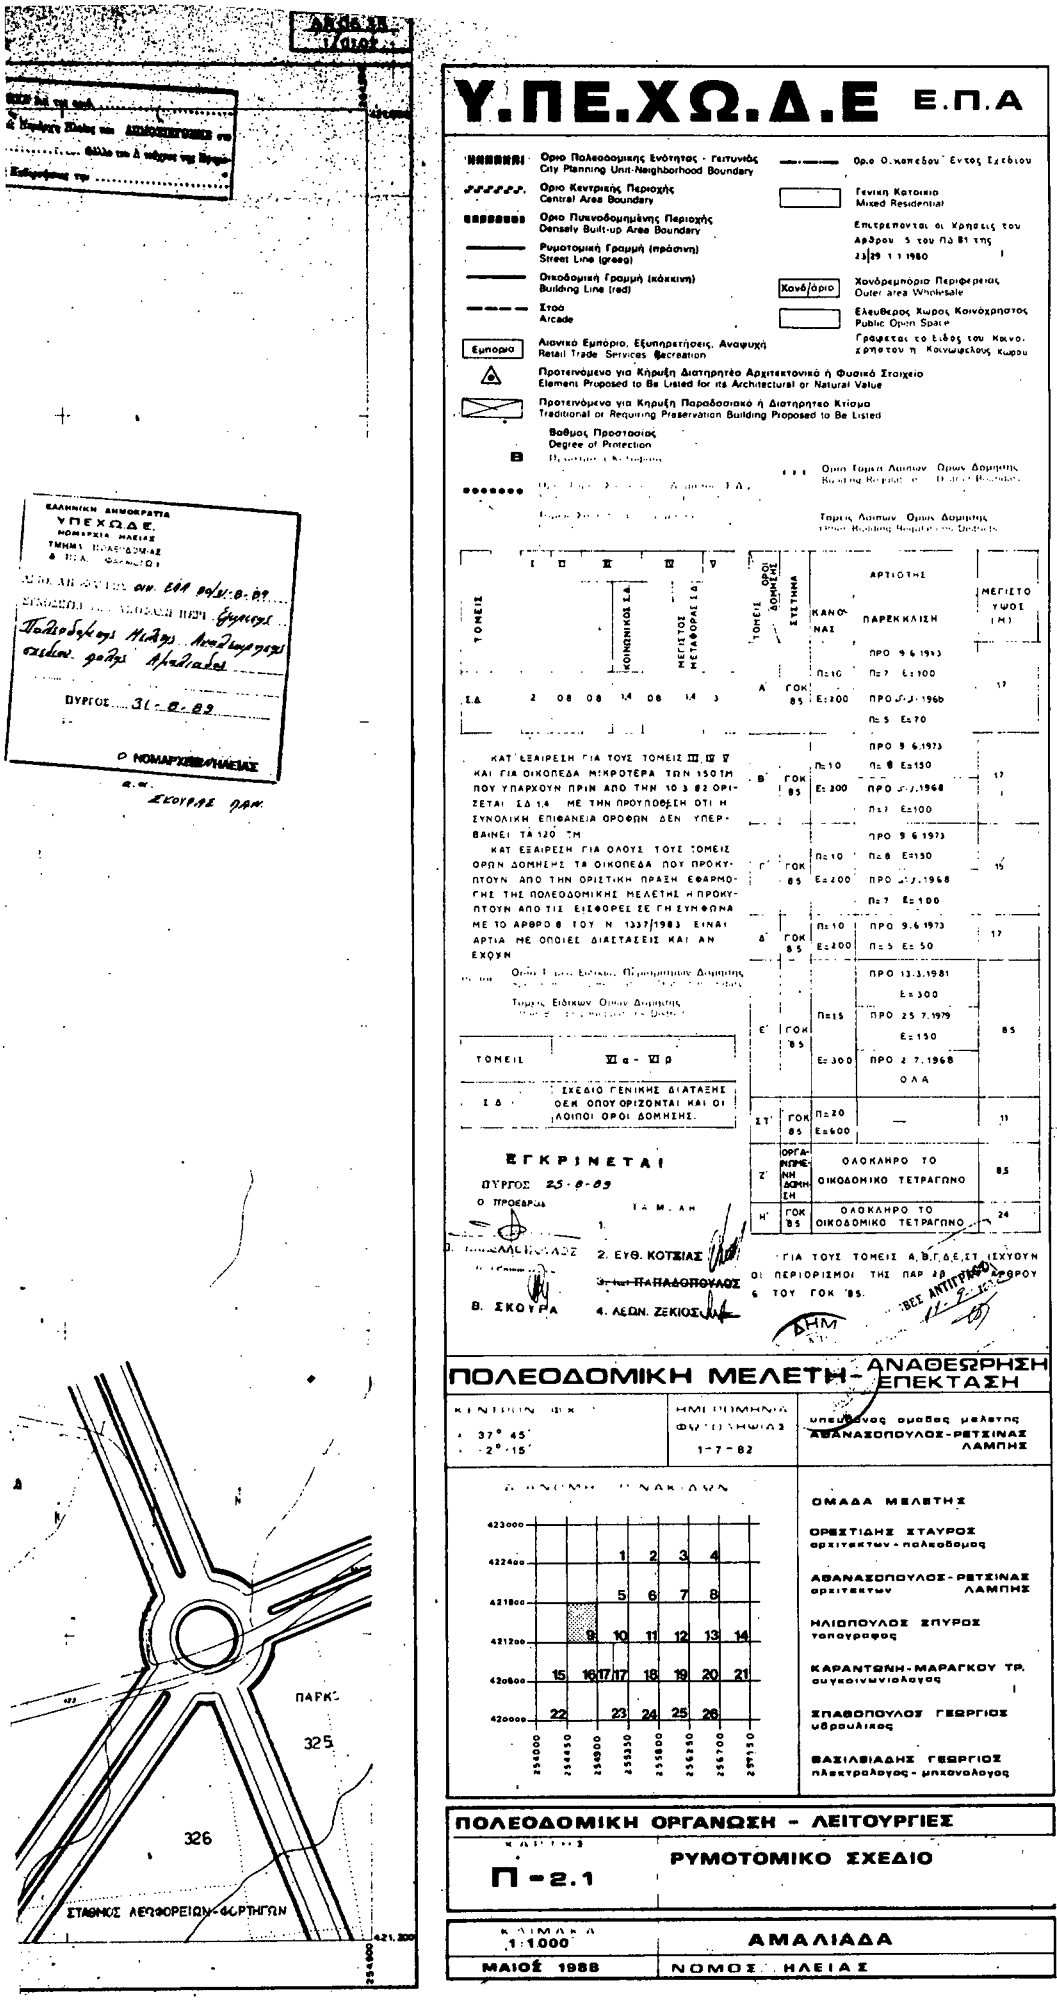
Υ.ΠΕ.ΧΩ.Δ.Ε
Ε.Π.Α
Όριο Πολεοδομικής Ενότητας - Γειτονιάς
City Planning Unit-Neighborhood Boundary
Όριο Κεντρικής Περιοχής
Central Area Boundary
Όριο Πυκνοδομημένης Περιοχής
Densely Built-up Area Boundary
Ρυμοτομική Γραμμή (πράσινη)
Street Line (green)
Οικοδομική Γραμμή (κόκκινη)
Building Line (red)
Στοά
Arcade
Εμπόριο
Προτεινόμενο για Κήρυξη Διατηρητέο Αρχιτεκτονικό ή Φυσικό Στοιχείο
Προτεινόμενο για Κήρυξη Παραδοσιακό ή Διατηρητέο Κτίριο
Βαθμός Προστασίας
Γενική Κατοικία
Mixed Residential
Χονδρεμπόριο
ΓΥΜΝΑΣΙΟ
ΠΛΑΤΕΙΑ
ΠΡΑΣΙΝΟ
ΤΟΜΕΙΣ
ΠΑΡΕΚΚΛΙΣΗ
ΠΥΡΓΟΣ 31-8-89
Ο ΝΟΜΑΡΧΗΣ ΗΛΕΙΑΣ
ΠΟΛΕΟΔΟΜΙΚΗ ΜΕΛΕΤΗ - ΑΝΑΘΕΩΡΗΣΗ ΕΠΕΚΤΑΣΗ
ΕΓΚΡΙΝΕΤΑΙ
υπεύθυνος ομάδας μελέτης
ΑΘΑΝΑΣΟΠΟΥΛΟΣ - ΡΕΤΣΙΝΑΣ ΛΑΜΠΗΣ
ΟΜΑΔΑ ΜΕΛΕΤΗΣ
ΟΡΕΣΤΙΔΗΣ ΣΤΑΥΡΟΣ αρχιτέκτων - πολεοδόμος
ΑΘΑΝΑΣΟΠΟΥΛΟΣ - ΡΕΤΣΙΝΑΣ ΛΑΜΠΗΣ αρχιτέκτων
ΗΛΙΟΠΟΥΛΟΣ ΣΠΥΡΟΣ τοπογράφος
ΚΑΡΑΝΤΩΝΗ - ΜΑΡΑΓΚΟΥ ΤΡ. συγκοινωνιολόγος
ΣΠΑΘΟΠΟΥΛΟΣ ΓΕΩΡΓΙΟΣ υδραυλικός
ΒΑΣΙΛΕΙΑΔΗΣ ΓΕΩΡΓΙΟΣ ηλεκτρολόγος - μηχανολόγος
ΠΟΛΕΟΔΟΜΙΚΗ ΟΡΓΑΝΩΣΗ - ΛΕΙΤΟΥΡΓΙΕΣ
ΡΥΜΟΤΟΜΙΚΟ ΣΧΕΔΙΟ
Π-2.1
1:1000
ΑΜΑΛΙΑΔΑ
ΜΑΙΟΣ 1988
ΝΟΜΟΣ ΗΛΕΙΑΣ

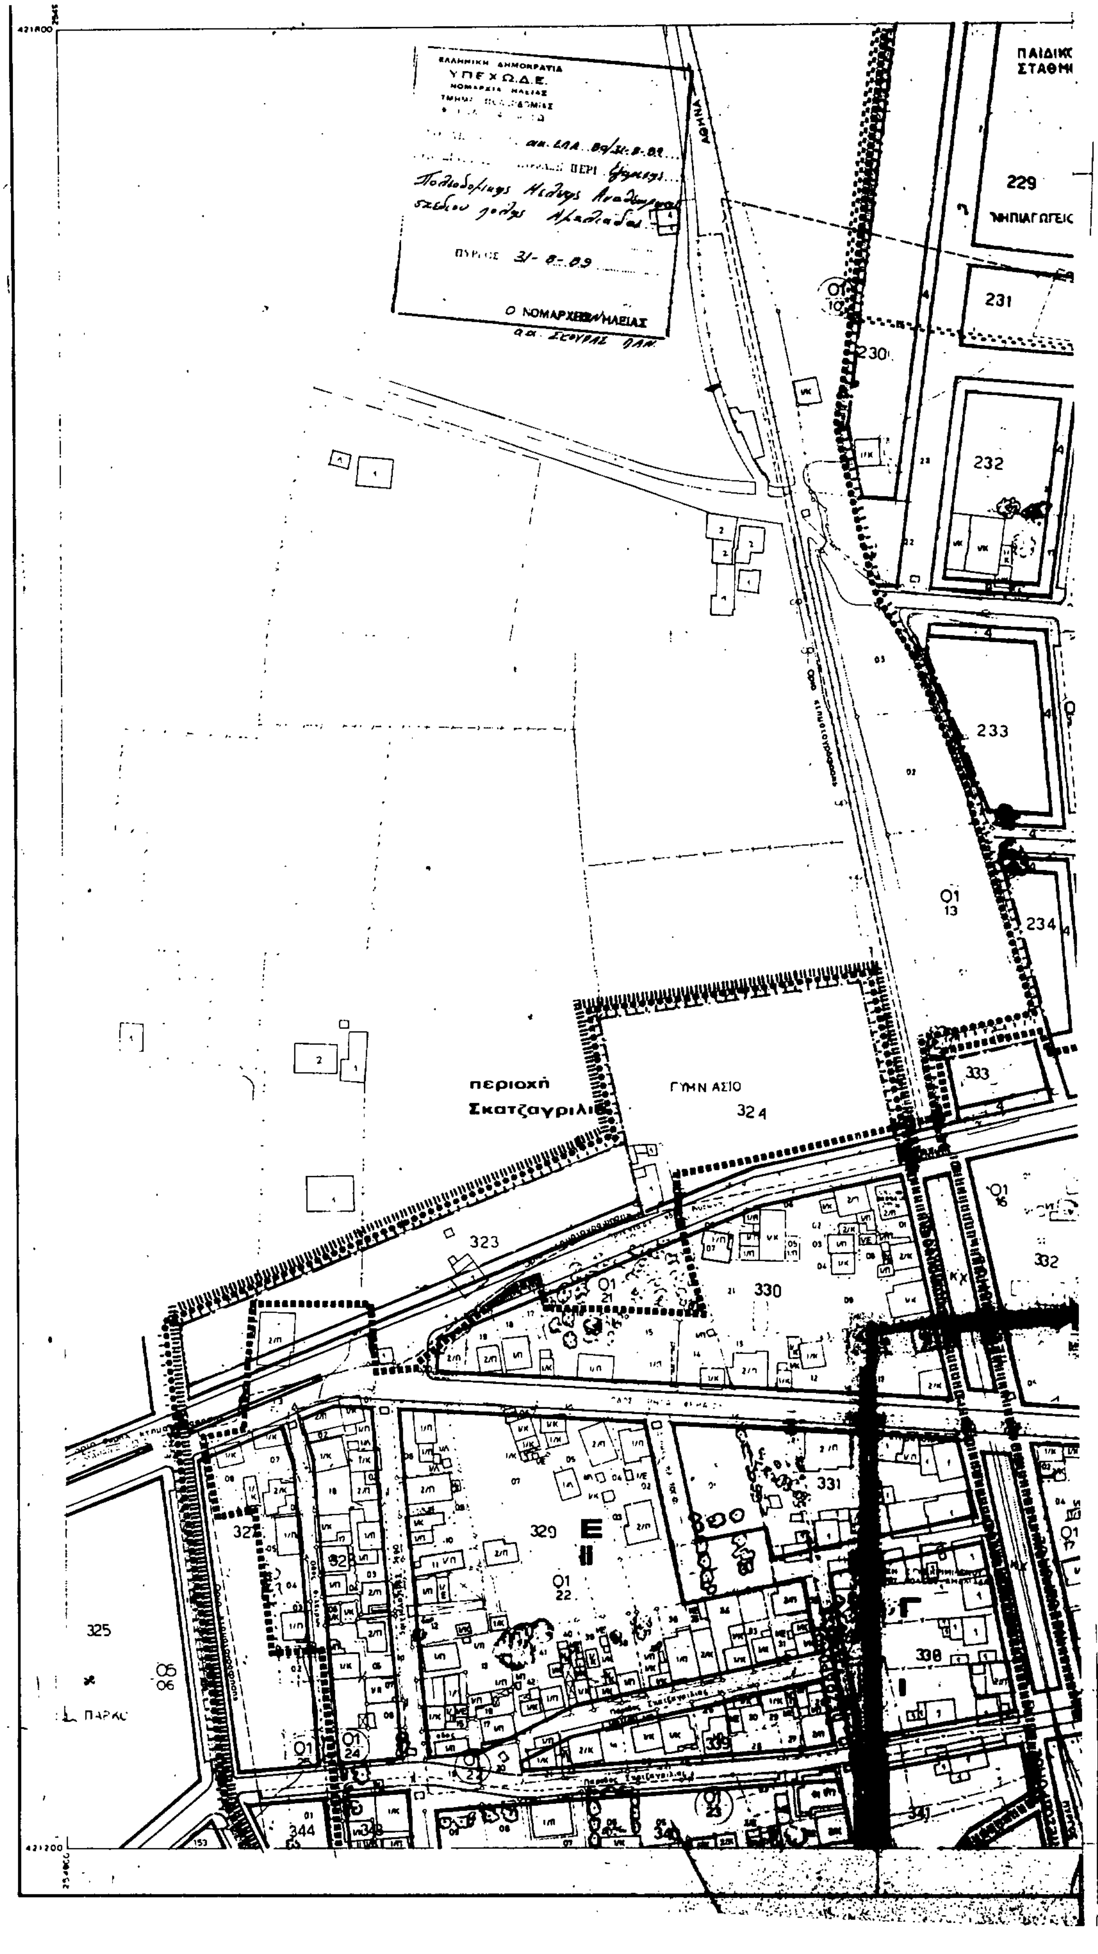

Z
ΚΟΙΝΩΝΙΚΗ
ΚΑΤΟΙΚΙΑ
151
152
130
150
153
149
154
Ε1
IV
148
155
ΣΤ
II
147
156
146
157
ΓΗΠΕΔΟ
ΝΕΩΝ
Ε1
III
158
159
Ε
II

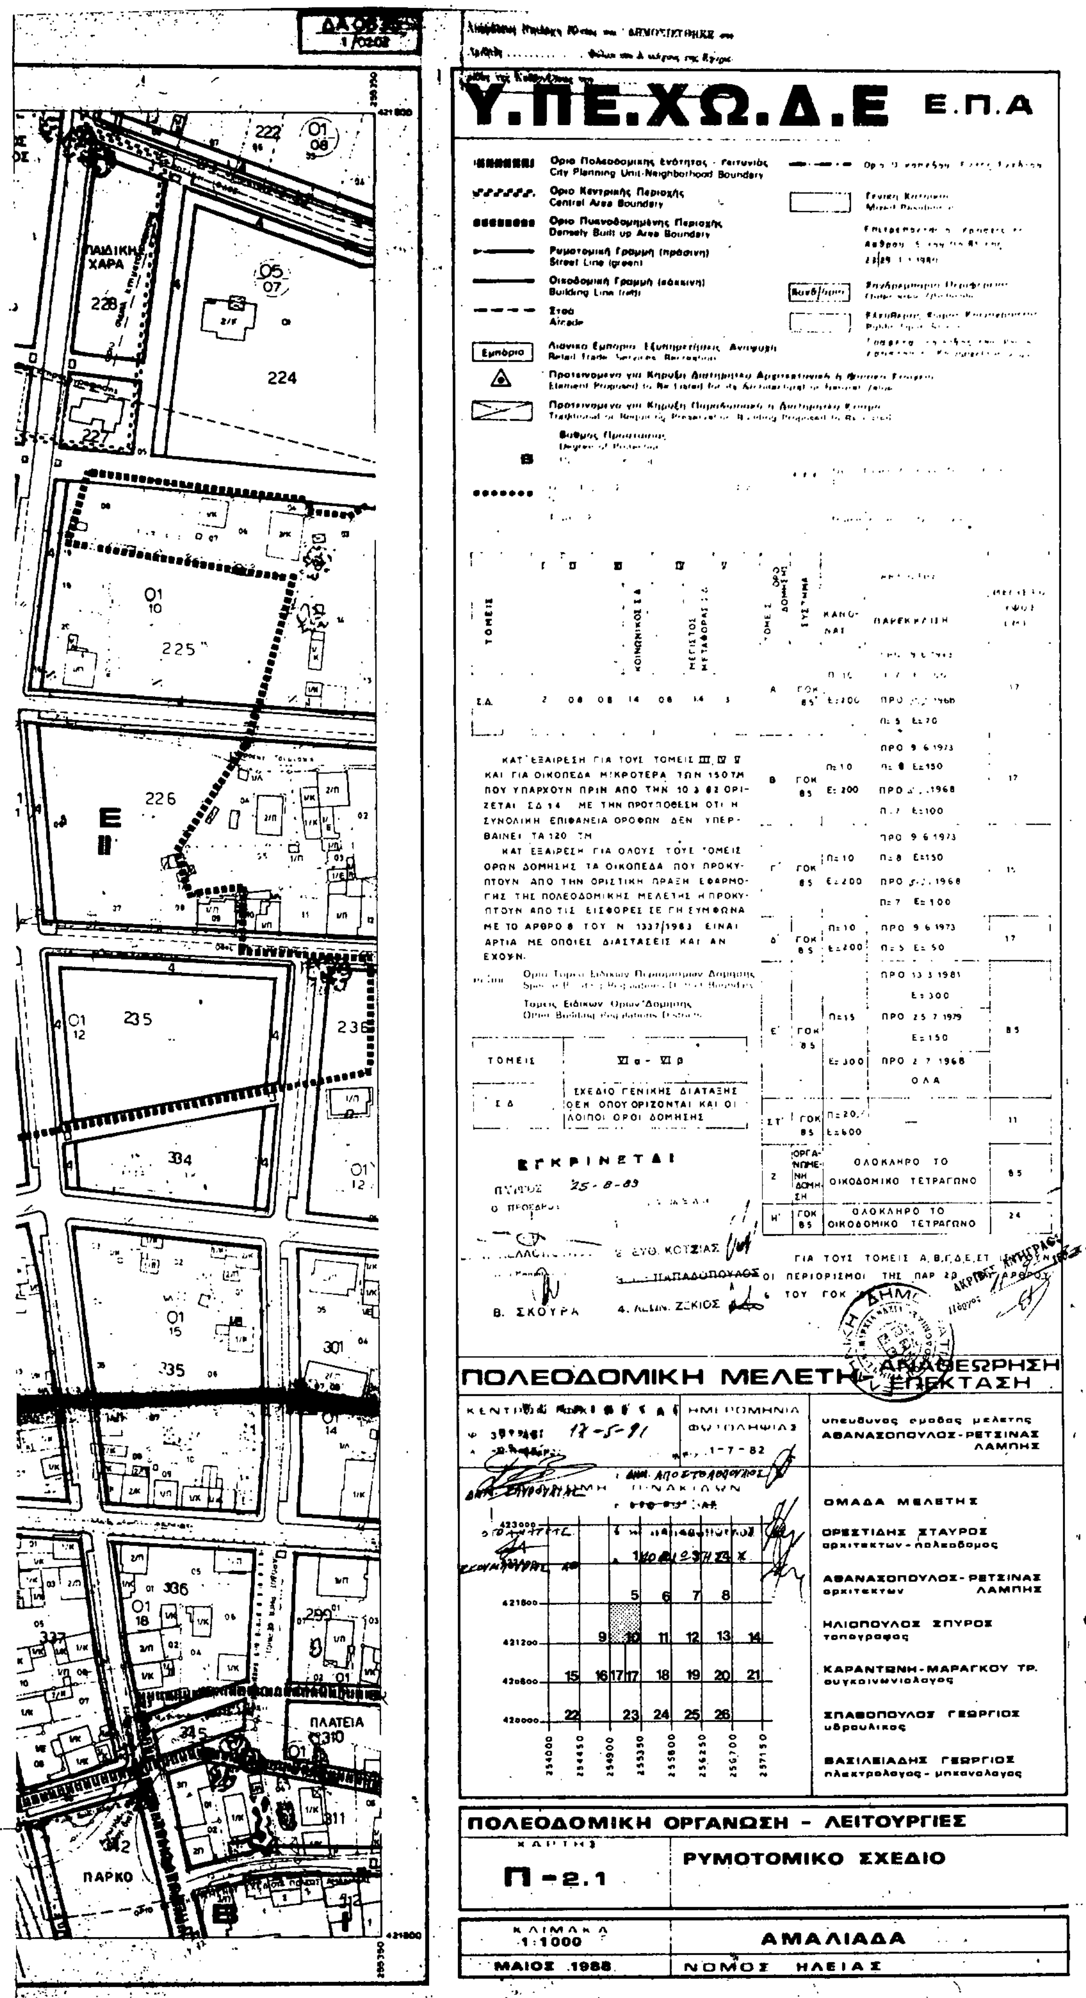


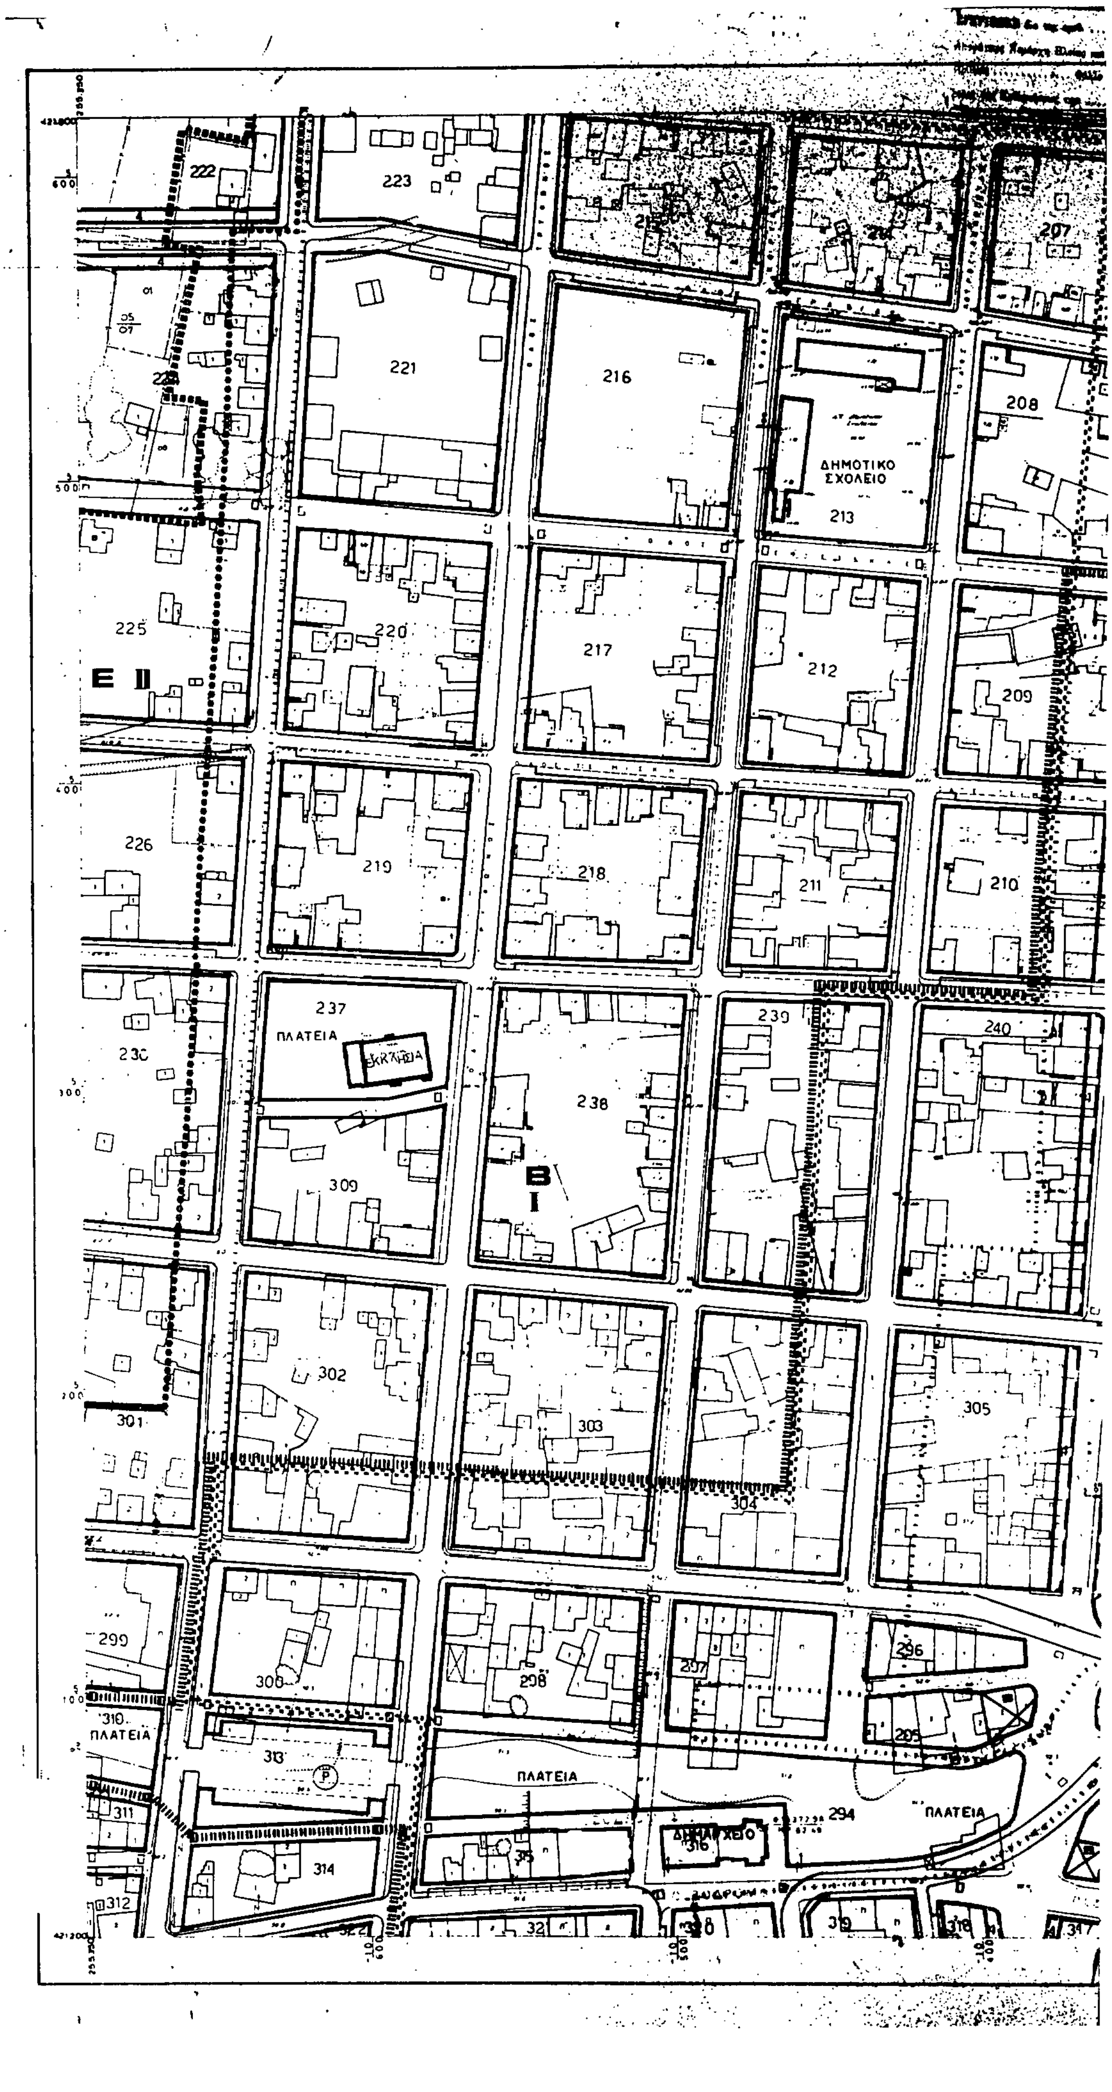
Υ.ΠΕ.ΧΩ.Δ.Ε Ε.Π.Α
Οριο Πολεοδομικης Ενότητας - Γειτονιάς
City Planning Unit-Neighborhood Boundary
Οριο Κεντρικής Περιοχής
Central Area Boundary
Οριο Πυκνοδομημένης Περιοχής
Densely Built-up Area Boundary
Ρυμοτομική Γραμμή (πράσινη)
Street Line (green)
Οικοδομική Γραμμή (κόκκινη)
Building Line (red)
Στοά
Arcade
Εμπόριο
Λιανικό Εμπόριο, Εξυπηρετήσεις, Αναψυχή
Retail Trade, Services, Recreation
Προτεινόμενο για Κήρυξη Διατηρητέο Αρχιτεκτονικό ή Φυσικό Στοιχείο
Element Proposed to Be Listed for its Architectural or Natural Value
Προτεινόμενο για Κήρυξη Παραδοσιακό ή Διατηρητέο Κτίσμα
Traditional or Requiring Preservation Building Proposed to Be Listed
Βαθμός Προστασίας
Degree of Protection
Οριο Οικοπέδου Εντος Σχεδίου
Γενικη Κατοικια
Mixed Residential
Επιτρέπονται οι Χρησεις του Αρθρου 5 του ΠΔ 81 της 23/29 1 1 1980
Χονδ/οριο
Χονδρεμποριο Περιφερειας
Outer area Wholesale
Ελεύθερος Χωρος Κοινόχρηστος
Public Open Space
Γραφεται το ειδος του Κοινοχρηστου η Κοινωφελους χωρου
Τομεις Λοιπων Ορων Δομησης
ΑΡΤΙΟΤΗΣ
ΚΑΝΟΝΑΣ
ΠΑΡΕΚΚΛΙΣΗ
ΜΕΓΙΣΤΟ ΥΨΟΣ (Μ)
ΤΟΜΕΙΣ
ΣΥΣΤΗΜΑ
ΚΑΤ' ΕΞΑΙΡΕΣΗ ΓΙΑ ΤΟΥΣ ΤΟΜΕΙΣ III, IV, V ΚΑΙ ΓΙΑ ΟΙΚΟΠΕΔΑ ΜΙΚΡΟΤΕΡΑ ΤΩΝ 150 ΤΜ ΠΟΥ ΥΠΑΡΧΟΥΝ ΠΡΙΝ ΑΠΟ ΤΗΝ 10.3.82 ΟΡΙΖΕΤΑΙ ΣΔ 1.4 ΜΕ ΤΗΝ ΠΡΟΥΠΟΘΕΣΗ ΟΤΙ Η ΣΥΝΟΛΙΚΗ ΕΠΙΦΑΝΕΙΑ ΟΡΟΦΩΝ ΔΕΝ ΥΠΕΡΒΑΙΝΕΙ ΤΑ 120 ΤΜ
ΚΑΤ ΕΞΑΙΡΕΣΗ ΓΙΑ ΟΛΟΥΣ ΤΟΥΣ ΤΟΜΕΙΣ ΟΡΩΝ ΔΟΜΗΣΗΣ ΤΑ ΟΙΚΟΠΕΔΑ ΠΟΥ ΠΡΟΚΥΠΤΟΥΝ ΑΠΟ ΤΗΝ ΟΡΙΣΤΙΚΗ ΠΡΑΞΗ ΕΦΑΡΜΟΓΗΣ ΤΗΣ ΠΟΛΕΟΔΟΜΙΚΗΣ ΜΕΛΕΤΗΣ Η ΠΡΟΚΥΠΤΟΥΝ ΑΠΟ ΤΙΣ ΕΙΣΦΟΡΕΣ ΣΕ ΓΗ ΣΥΜΦΩΝΑ ΜΕ ΤΟ ΑΡΘΡΟ 8 ΤΟΥ Ν 1337/1983 ΕΙΝΑΙ ΑΡΤΙΑ ΜΕ ΟΠΟΙΕΣ ΔΙΑΣΤΑΣΕΙΣ ΚΑΙ ΑΝ ΕΧΟΥΝ.
ΣΧΕΔΙΟ ΓΕΝΙΚΗΣ ΔΙΑΤΑΞΗΣ ΟΠΟΥ ΟΡΙΖΟΝΤΑΙ ΚΑΙ ΟΙ ΛΟΙΠΟΙ ΟΡΟΙ ΔΟΜΗΣΗΣ
ΟΛΟΚΛΗΡΟ ΤΟ ΟΙΚΟΔΟΜΙΚΟ ΤΕΤΡΑΓΩΝΟ
ΕΓΚΡΙΝΕΤΑΙ
ΠΥΡΓΟΣ 25-8-83
ΓΙΑ ΤΟΥΣ ΤΟΜΕΙΣ Α,Β,Γ,Δ,Ε,ΣΤ ΙΣΧΥΟΥΝ ΟΙ ΠΕΡΙΟΡΙΣΜΟΙ ΤΗΣ ΠΑΡ 2Β ΤΟΥ ΑΡΘΡΟΥ 6 ΤΟΥ ΓΟΚ '85
ΑΚΡΙΒΕΣ ΑΝΤΙΓΡΑΦΟ
ΠΟΛΕΟΔΟΜΙΚΗ ΜΕΛΕΤΗ- ΑΝΑΘΕΩΡΗΣΗ ΕΠΕΚΤΑΣΗ
ΚΕΝΤΡΟΝ ΦΧ 1
φ 37° 45΄
λ -2° 15΄
ΗΜΕΡΟΜΗΝΙΑ ΦΩΤΟΛΗΨΙΑΣ 1-7-82
υπευθυνος ομαδας μελετης ΑΘΑΝΑΣΟΠΟΥΛΟΣ-ΡΕΤΣΙΝΑΣ ΛΑΜΠΗΣ
ΔΙΑΝΟΜΗ ΠΙΝΑΚΙΔΩΝ
ΟΜΑΔΑ ΜΕΛΕΤΗΣ
ΟΡΕΣΤΙΔΗΣ ΣΤΑΥΡΟΣ αρχιτεκτων - πολεοδομος
ΑΘΑΝΑΣΟΠΟΥΛΟΣ-ΡΕΤΣΙΝΑΣ ΛΑΜΠΗΣ αρχιτεκτων
ΗΛΙΟΠΟΥΛΟΣ ΣΠΥΡΟΣ τοπογραφος
ΚΑΡΑΝΤΩΝΗ-ΜΑΡΑΓΚΟΥ ΤΡ. κοινωνιολογος
ΣΠΑΘΟΠΟΥΛΟΣ ΓΕΩΡΓΙΟΣ υδραυλικος
ΒΑΣΙΛΕΙΑΔΗΣ ΓΕΩΡΓΙΟΣ ηλεκτρολογος - μηχανολογος
ΠΟΛΕΟΔΟΜΙΚΗ ΟΡΓΑΝΩΣΗ - ΛΕΙΤΟΥΡΓΙΕΣ
ΧΑΡΤΗΣ Π-2.1
ΡΥΜΟΤΟΜΙΚΟ ΣΧΕΔΙΟ
ΚΛΙΜΑΚΑ 1:1000
ΑΜΑΛΙΑΔΑ
ΜΑΙΟΣ 1988
ΝΟΜΟΣ ΗΛΕΙΑΣ

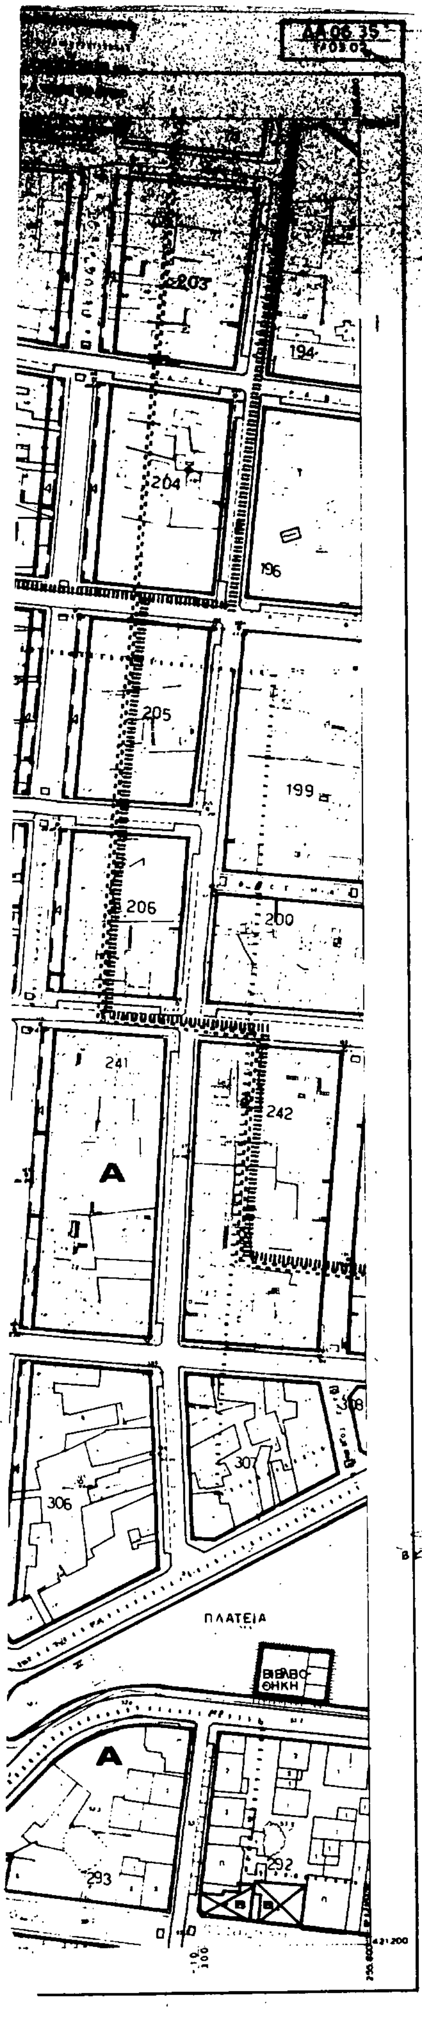



Υ.ΠΕ.ΧΩ.Δ.Ε Ε.Π.Α
ΕΓΚΡΙΝΕΤΑΙ
ΠΥΡΓΟΣ 25-8-89
2. ΕΥΘ. ΚΟΤΣΙΑΣ
4. ΛΕΩΝ. ΖΕΚΙΟΣ
Β. ΣΚΟΥΡΑ
ΠΟΛΕΟΔΟΜΙΚΗ ΜΕΛΕΤΗ - ΑΝΑΘΕΩΡΗΣΗ ΕΠΕΚΤΑΣΗ
ΟΜΑΔΑ ΜΕΛΕΤΗΣ
ΟΡΕΣΤΙΔΗΣ ΣΤΑΥΡΟΣ
ΑΘΑΝΑΣΟΠΟΥΛΟΣ-ΡΕΤΣΙΝΑΣ ΛΑΜΠΗΣ
ΗΛΙΟΠΟΥΛΟΣ ΣΠΥΡΟΣ
ΚΑΡΑΝΤΩΝΗ-ΜΑΡΑΓΚΟΥ ΤΡ.
ΣΠΑΘΟΠΟΥΛΟΣ ΓΕΩΡΓΙΟΣ
ΒΑΣΙΛΕΙΑΔΗΣ ΓΕΩΡΓΙΟΣ
ΠΟΛΕΟΔΟΜΙΚΗ ΟΡΓΑΝΩΣΗ - ΛΕΙΤΟΥΡΓΙΕΣ
ΡΥΜΟΤΟΜΙΚΟ ΣΧΕΔΙΟ
Π-2.1
1:1000
ΑΜΑΛΙΑΔΑ
ΜΑΙΟΣ 1988
ΝΟΜΟΣ ΗΛΕΙΑΣ
ΣΤΑΘΜΟΣ ΛΕΩΦΟΡΕΙΩΝ-ΦΟΡΤΗΓΩΝ
325
326


ΕΛΛΗΝΙΚΗ ΔΗΜΟΚΡΑΤΙΑ
ΥΠΕΧΩΔΕ
ΝΟΜΑΡΧΙΑ ΗΛΕΙΑΣ
ΠΥΡΓΟΣ 31-8-89
Ο ΝΟΜΑΡΧΗΣ ΗΛΕΙΑΣ
ΠΑΙΔΙΚΟΣ ΣΤΑΘΜΟΣ
229
ΝΗΠΙΑΓΩΓΕΙΟ
231
230
232
233
234
περιοχή Σκατζαγριλι
ΓΥΜΝΑΣΙΟ
324
333
323
330
332
331
329
325
ΠΑΡΚΟ
338
344


Υ.ΠΕ.ΧΩ.Δ.Ε
Ε.Π.Α
ΠΑΙΔΙΚΗ ΧΑΡΑ
ΠΛΑΤΕΙΑ
ΠΑΡΚΟ
ΕΓΚΡΙΝΕΤΑΙ
Β. ΣΚΟΥΡΑ
ΠΟΛΕΟΔΟΜΙΚΗ ΜΕΛΕΤΗ ΑΝΑΘΕΩΡΗΣΗ ΕΠΕΚΤΑΣΗ
υπεύθυνος φορέας μελέτης ΑΘΑΝΑΣΟΠΟΥΛΟΣ-ΡΕΤΣΙΝΑΣ ΛΑΜΠΗΣ
ΟΜΑΔΑ ΜΕΛΕΤΗΣ
ΟΡΕΣΤΙΔΗΣ ΣΤΑΥΡΟΣ αρχιτέκτων-πολεοδόμος
ΑΘΑΝΑΣΟΠΟΥΛΟΣ-ΡΕΤΣΙΝΑΣ ΛΑΜΠΗΣ αρχιτέκτων
ΗΛΙΟΠΟΥΛΟΣ ΣΠΥΡΟΣ τοπογράφος
ΚΑΡΑΝΤΩΝΗ-ΜΑΡΑΓΚΟΥ ΤΡ. συγκοινωνιολόγος
ΣΠΑΘΟΠΟΥΛΟΣ ΓΕΩΡΓΙΟΣ υδραυλικός
ΒΑΣΙΛΕΙΑΔΗΣ ΓΕΩΡΓΙΟΣ ηλεκτρολόγος-μηχανολόγος
ΠΟΛΕΟΔΟΜΙΚΗ ΟΡΓΑΝΩΣΗ - ΛΕΙΤΟΥΡΓΙΕΣ
ΧΑΡΤΗΣ
Π-2.1
ΡΥΜΟΤΟΜΙΚΟ ΣΧΕΔΙΟ
ΚΛΙΜΑΚΑ 1:1000
ΑΜΑΛΙΑΔΑ
ΜΑΙΟΣ 1988
ΝΟΜΟΣ ΗΛΕΙΑΣ


222
223
207
221
216
208
ΔΗΜΟΤΙΚΟ ΣΧΟΛΕΙΟ
213
225
220
217
212
209
Ε ΙΙ
226
219
218
211
210
237
ΠΛΑΤΕΙΑ
ΕΚΚΛΗΣΙΑ
239
240
238
309
Β Ι
302
303
305
301
304
299
300
298
296
310
ΠΛΑΤΕΙΑ
313
ΠΛΑΤΕΙΑ
ΔΗΜΑΡΧΕΙΟ
316
294
ΠΛΑΤΕΙΑ
311
314
312



Υ.ΠΕ.ΧΩ.Δ.Ε Ε.Π.Α

Όριο Πολεοδομικής Ενότητας - Γειτονιάς / City Planning Unit-Neighborhood Boundary
Όριο Κεντρικής Περιοχής / Central Area Boundary
Όριο Πυκνοδομημένης Περιοχής / Densely Built-up Area Boundary
Ρυμοτομική Γραμμή (πράσινη) / Street Line (green)
Οικοδομική Γραμμή (κόκκινη) / Building Line (red)
Στοά / Arcade
Λιανικό Εμπόριο, Εξυπηρετήσεις, Αναψυχή / Retail Trade, Services, Recreation
Γενική Κατοικία / Mixed Residential

ΚΑΤ' ΕΞΑΙΡΕΣΗ ΓΙΑ ΤΟΥΣ ΤΟΜΕΙΣ III, IV, V ΚΑΙ ΓΙΑ ΟΙΚΟΠΕΔΑ ΜΙΚΡΟΤΕΡΑ ΤΩΝ 150 Τ.Μ. ΠΟΥ ΥΠΑΡΧΟΥΝ ΠΡΙΝ ΑΠΟ ΤΗΝ 10.3.82 ΟΡΙΖΕΤΑΙ Σ.Δ. 1.4 ΜΕ ΤΗΝ ΠΡΟΥΠΟΘΕΣΗ ΟΤΙ Η ΣΥΝΟΛΙΚΗ ΕΠΙΦΑΝΕΙΑ ΟΡΟΦΩΝ ΔΕΝ ΥΠΕΡΒΑΙΝΕΙ ΤΑ 120 Τ.Μ.

ΚΑΤ' ΕΞΑΙΡΕΣΗ ΓΙΑ ΟΛΟΥΣ ΤΟΥΣ ΤΟΜΕΙΣ ΟΡΩΝ ΔΟΜΗΣΗΣ ΤΑ ΟΙΚΟΠΕΔΑ ΠΟΥ ΠΡΟΚΥΠΤΟΥΝ ΑΠΟ ΤΗΝ ΟΡΙΣΤΙΚΗ ΠΡΑΞΗ ΕΦΑΡΜΟΓΗΣ ΤΗΣ ΠΟΛΕΟΔΟΜΙΚΗΣ ΜΕΛΕΤΗΣ, Η ΠΡΟΚΥΠΤΟΥΝ ΑΠΟ ΤΙΣ ΕΙΣΦΟΡΕΣ ΣΕ ΓΗ ΣΥΜΦΩΝΑ ΜΕ ΤΟ ΑΡΘΡΟ 8 ΤΟΥ Ν. 1337/1983 ΕΙΝΑΙ ΑΡΤΙΑ ΜΕ ΟΠΟΙΕΣ ΔΙΑΣΤΑΣΕΙΣ ΚΑΙ ΑΝ ΕΧΟΥΝ

ΤΟΜΕΙΣ VIα - VIβ

οικ. ΕΠΑ 80/31-8-89

Πολεοδομικής Μελέτης Αναθεώρησης σχεδίου πόλης Αμαλιάδας

31-8-89

Ο ΝΟΜΑΡΧΗΣ ΗΛΕΙΑΣ

ΓΙΑ ΤΟΥΣ ΤΟΜΕΙΣ Α, Β, Γ, Δ, Ε, ΣΤ ΙΣΧΥΟΥΝ ΟΙ ΠΕΡΙΟΡΙΣΜΟΙ ΤΗΣ ΠΑΡ. 2β ΤΟΥ ΑΡΘΡΟΥ 6 ΤΟΥ ΓΟΚ '85

17-5-91

ΠΟΛΕΟΔΟΜΙΚΗ ΜΕΛΕΤΗ - ΑΝΑΘΕΩΡΗΣΗ ΕΠΕΚΤΑΣΗ

ΕΓΚΡΙΝΕΤΑΙ

1-7-82

Υπεύθυνος ομάδος μελέτης: ΑΘΑΝΑΣΟΠΟΥΛΟΣ-ΡΕΤΣΙΝΑΣ ΛΑΜΠΗΣ

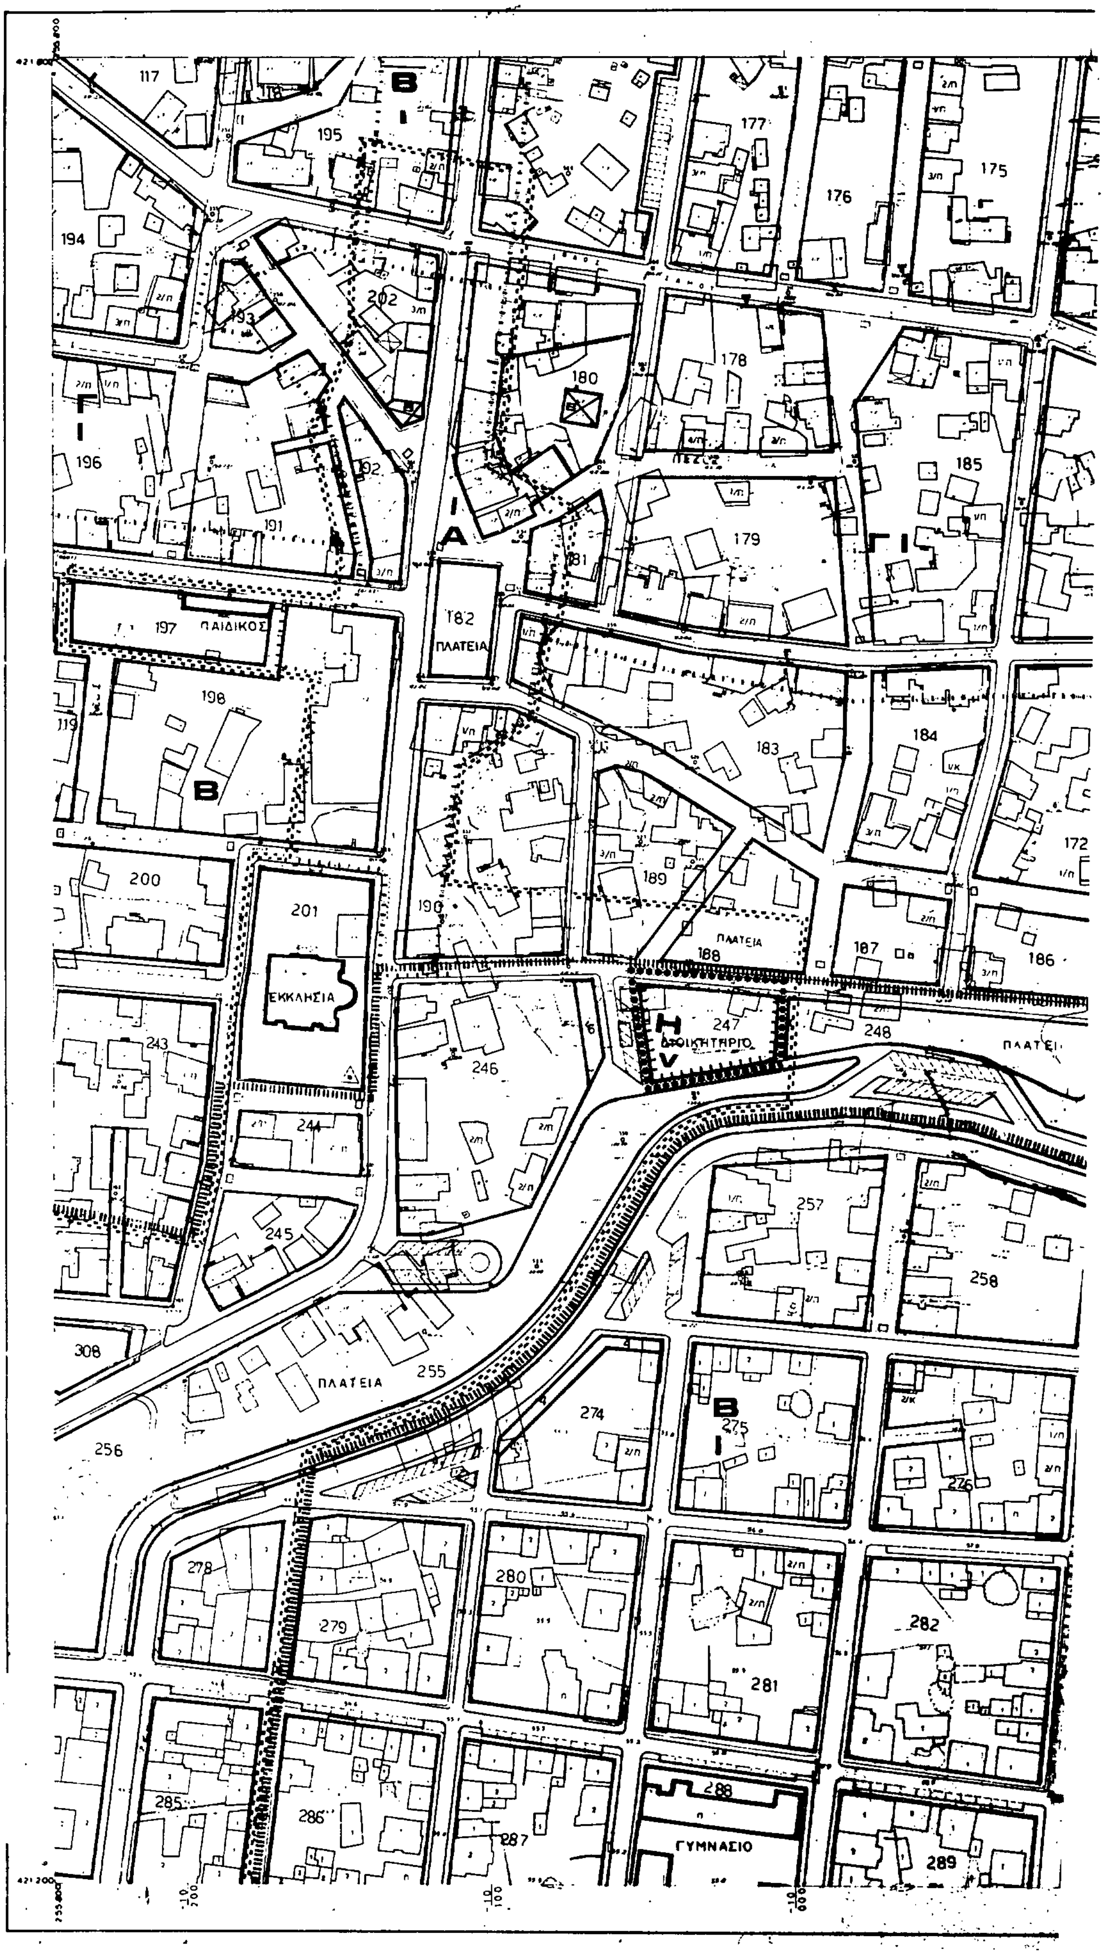
ΟΜΑΔΑ ΜΕΛΕΤΗΣ
ΟΡΕΣΤΙΔΗΣ ΣΤΑΥΡΟΣ, αρχιτέκτων-πολεοδόμος
ΑΘΑΝΑΣΟΠΟΥΛΟΣ-ΡΕΤΣΙΝΑΣ ΛΑΜΠΗΣ, αρχιτέκτων
ΗΛΙΟΠΟΥΛΟΣ ΣΠΥΡΟΣ, τοπογράφος
ΚΑΡΑΝΤΩΝΗ-ΜΑΡΑΓΚΟΥ ΤΡ., συγκοινωνιολόγος
ΣΠΑΘΟΠΟΥΛΟΣ ΓΕΩΡΓΙΟΣ, υδραυλικός
ΒΑΣΙΛΕΙΑΔΗΣ ΓΕΩΡΓΙΟΣ, ηλεκτρολόγος-μηχανολόγος

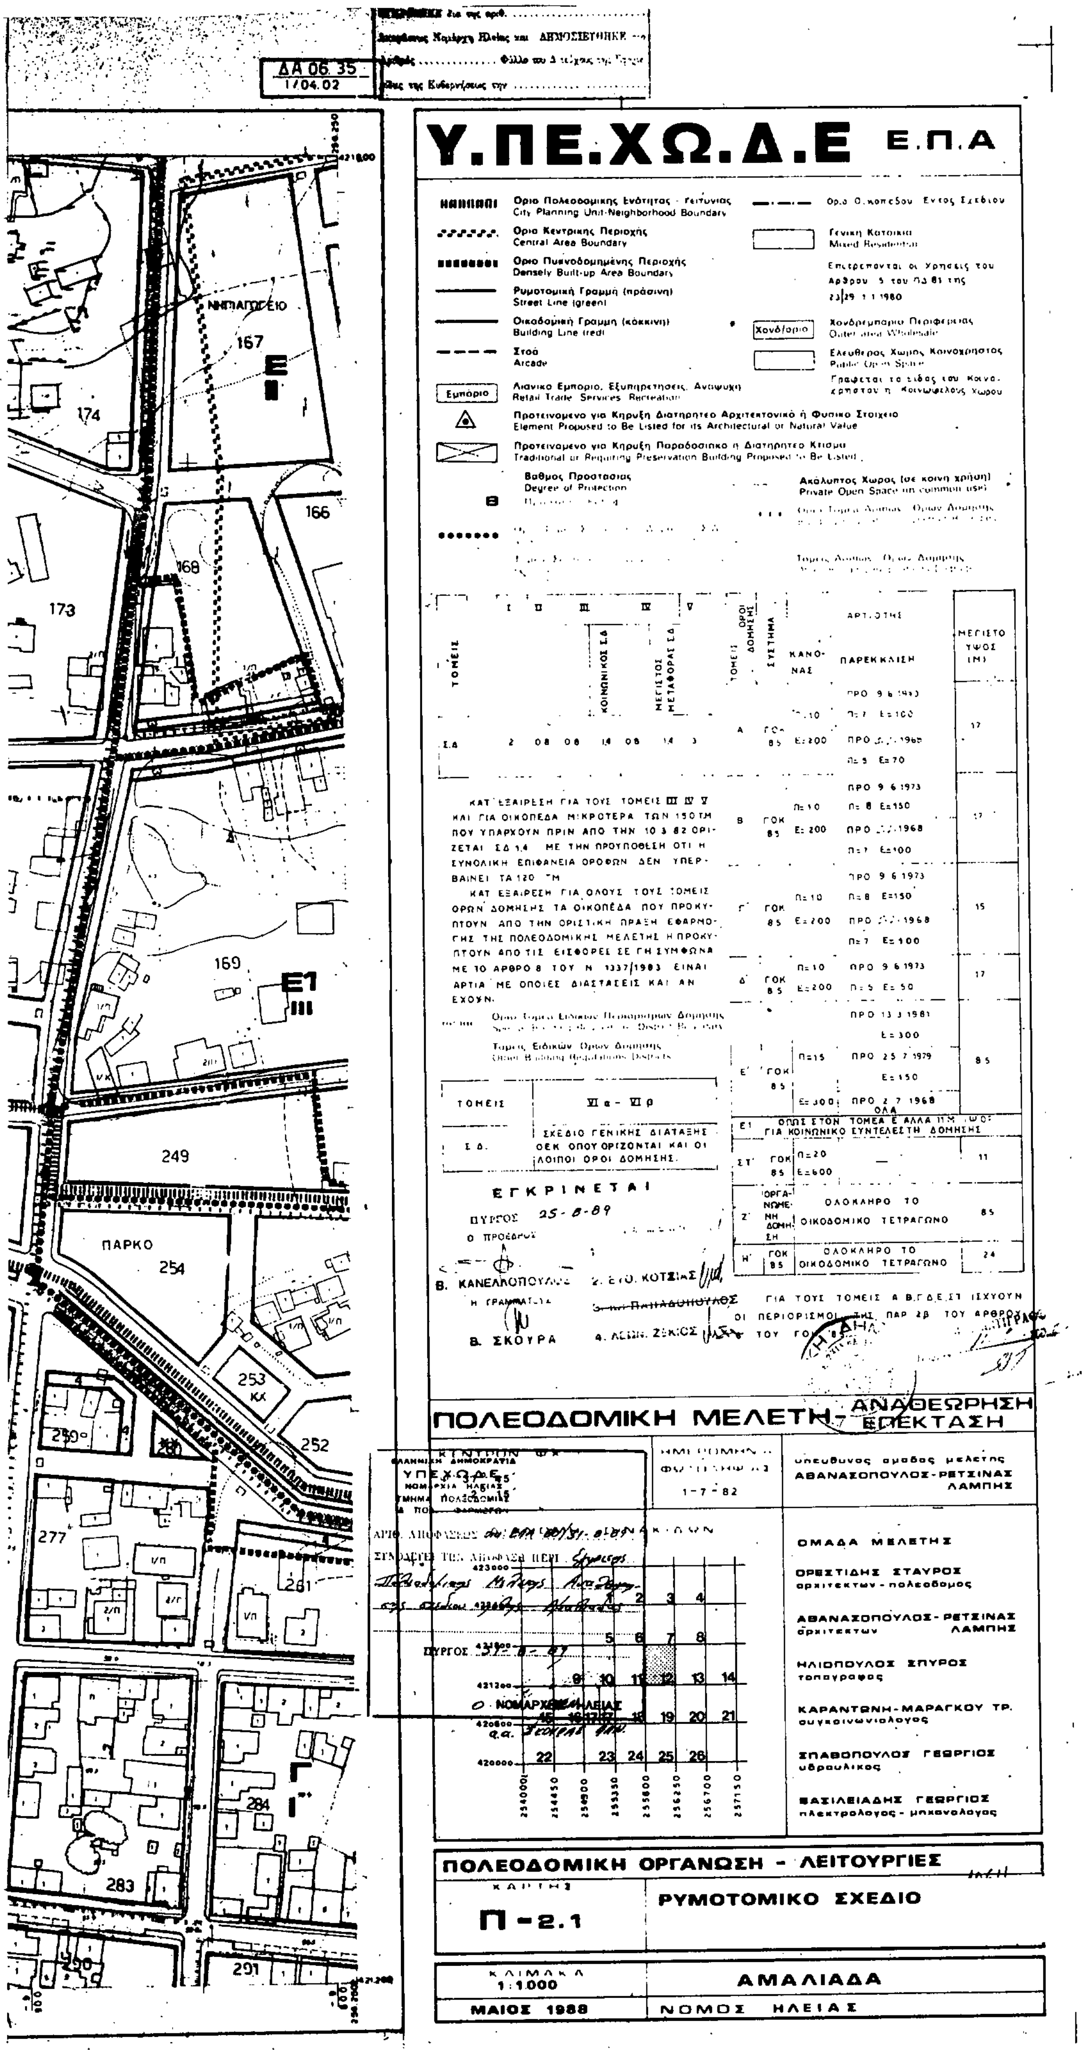
ΠΟΛΕΟΔΟΜΙΚΗ ΟΡΓΑΝΩΣΗ - ΛΕΙΤΟΥΡΓΙΕΣ

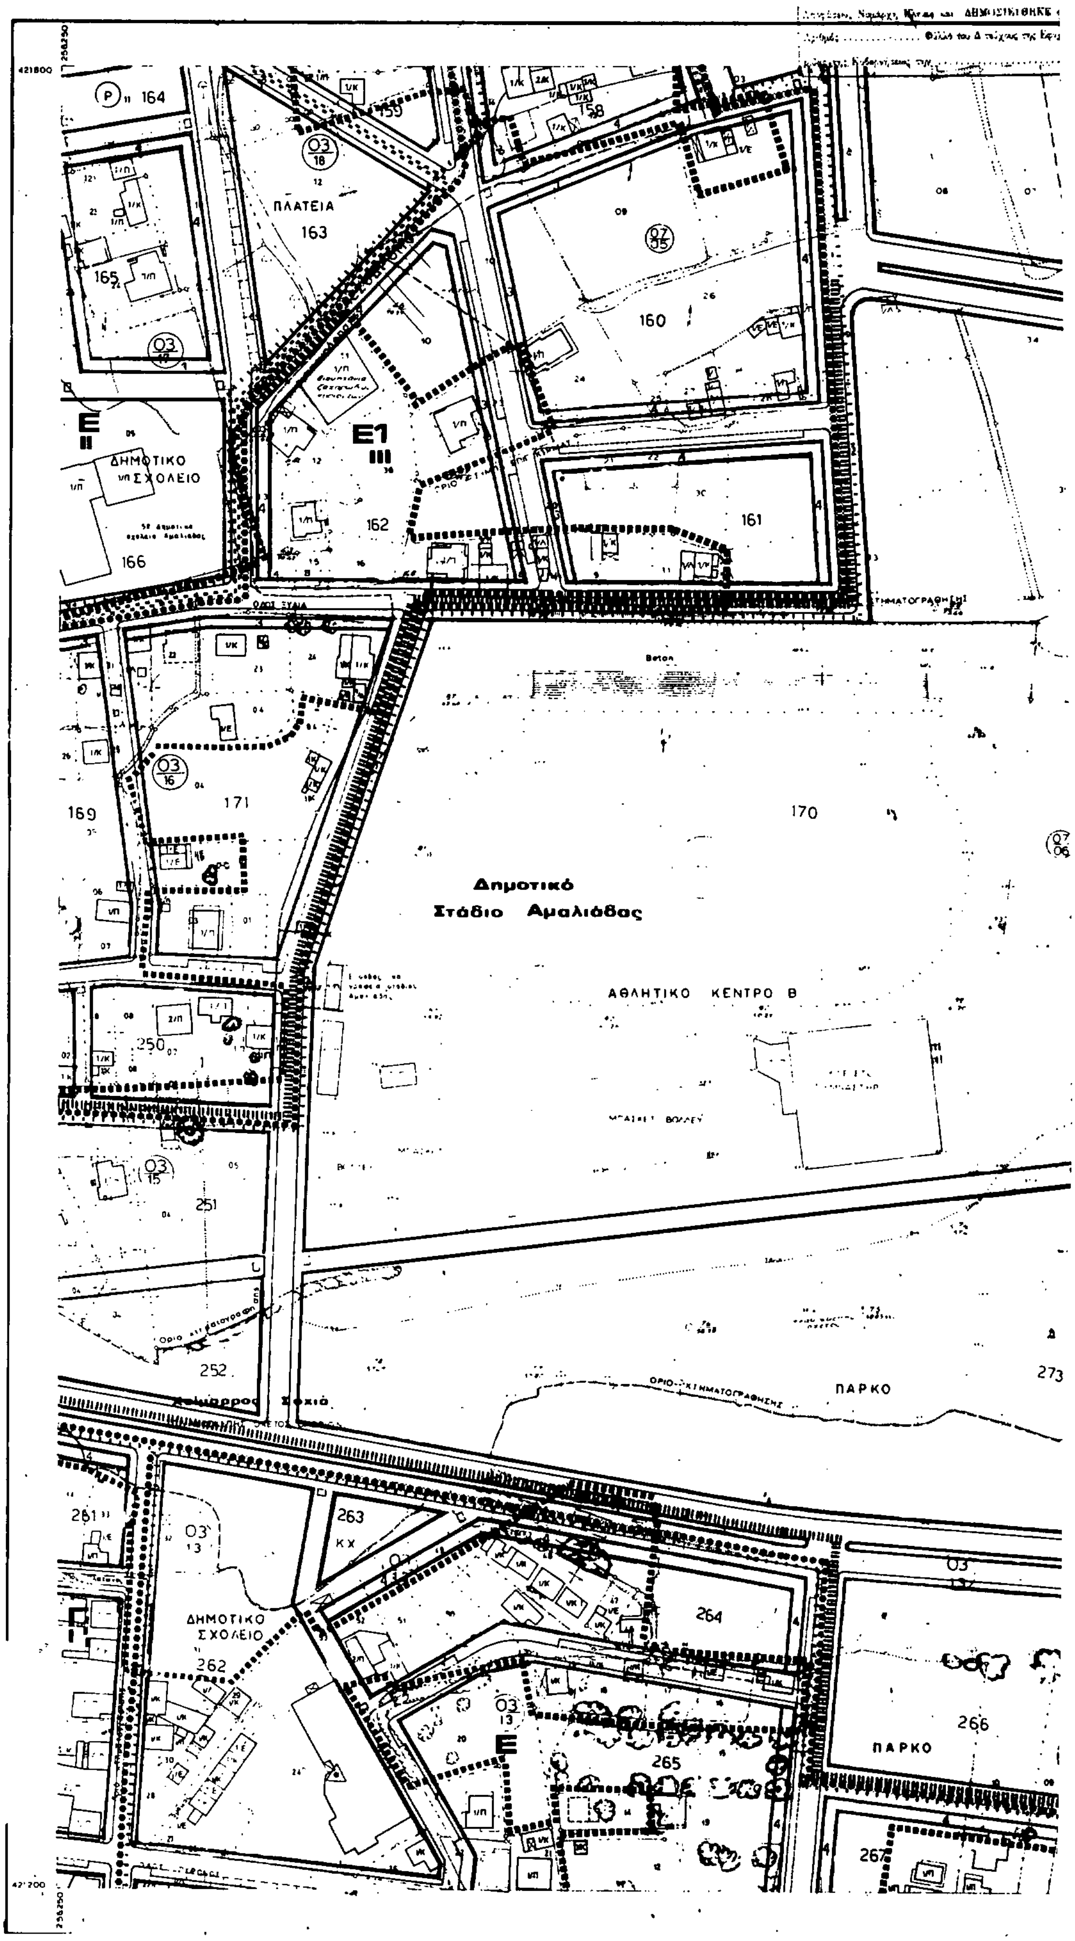
Π-2.1 ΡΥΜΟΤΟΜΙΚΟ ΣΧΕΔΙΟ

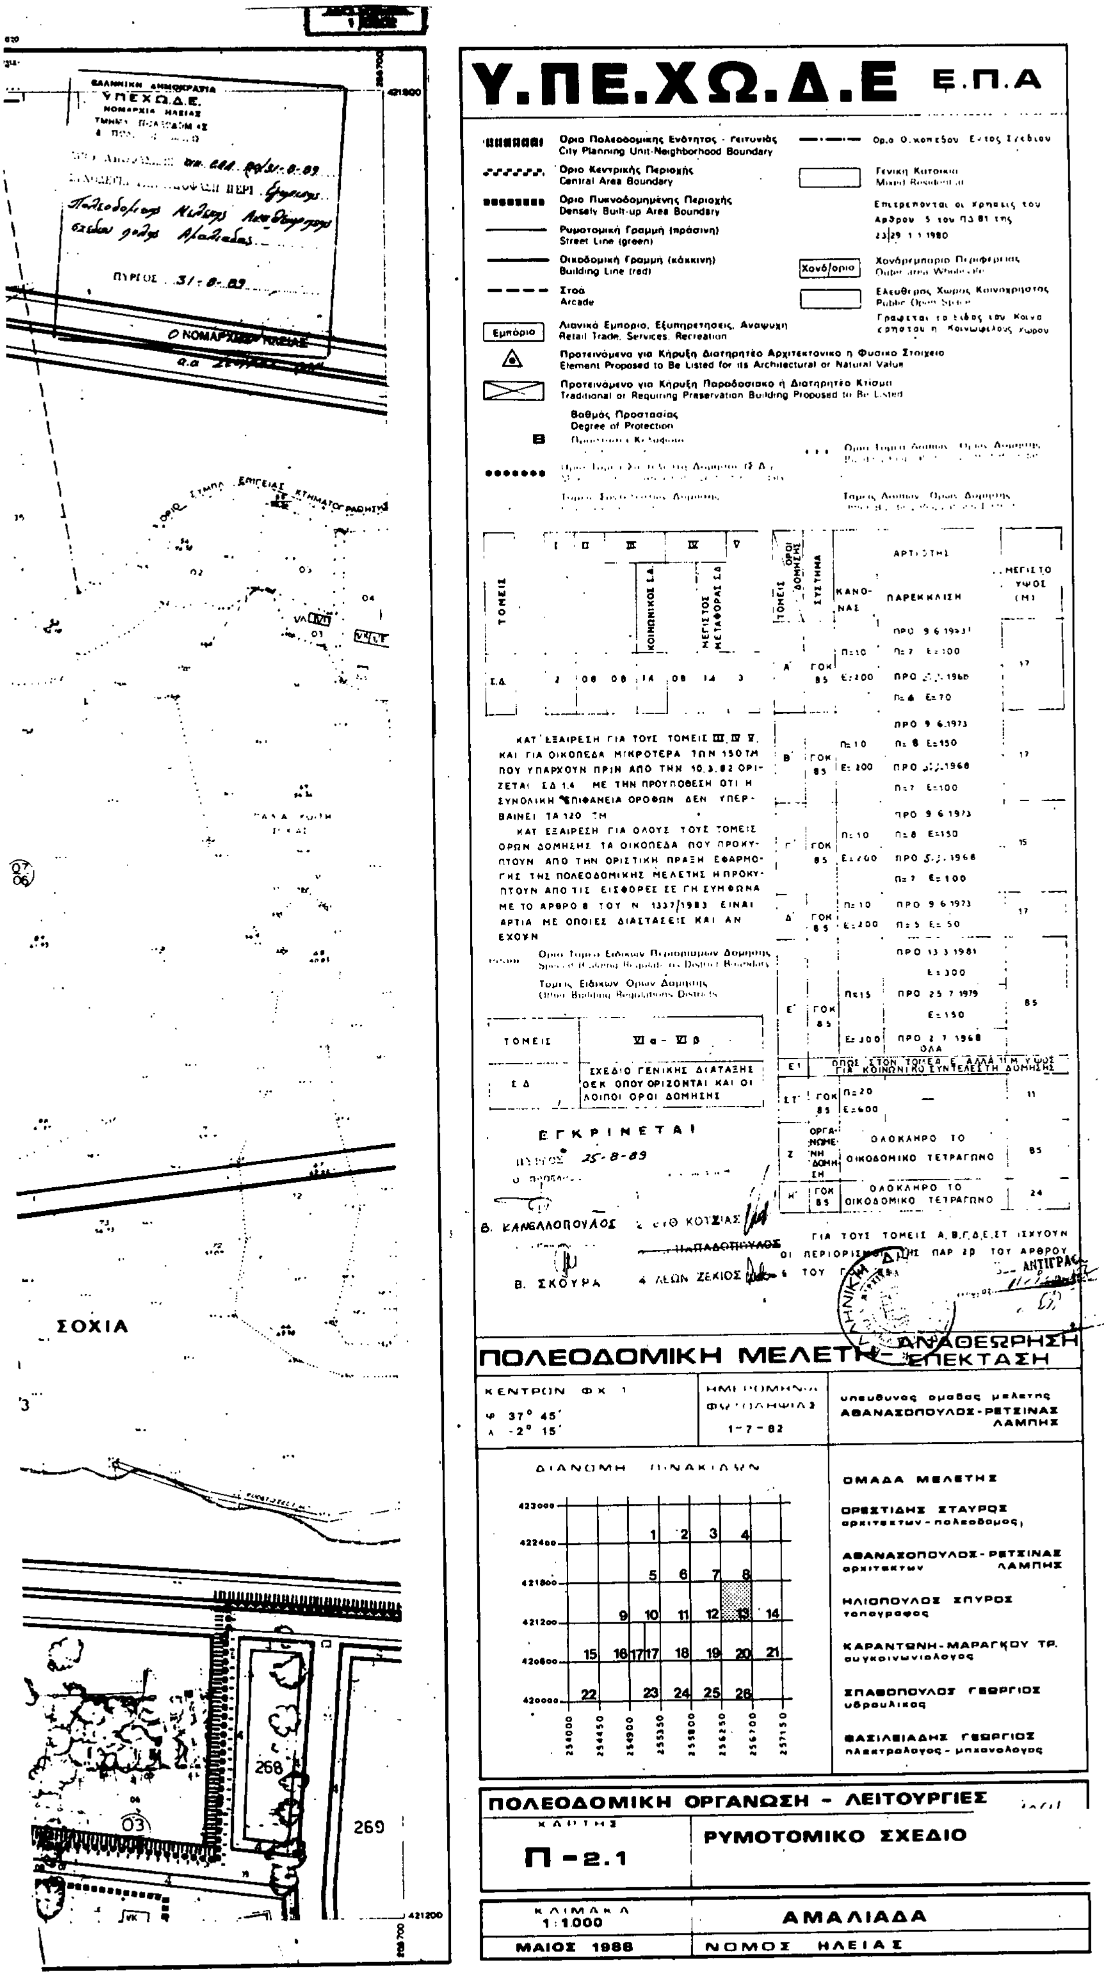
1:1000 ΑΜΑΛΙΑΔΑ

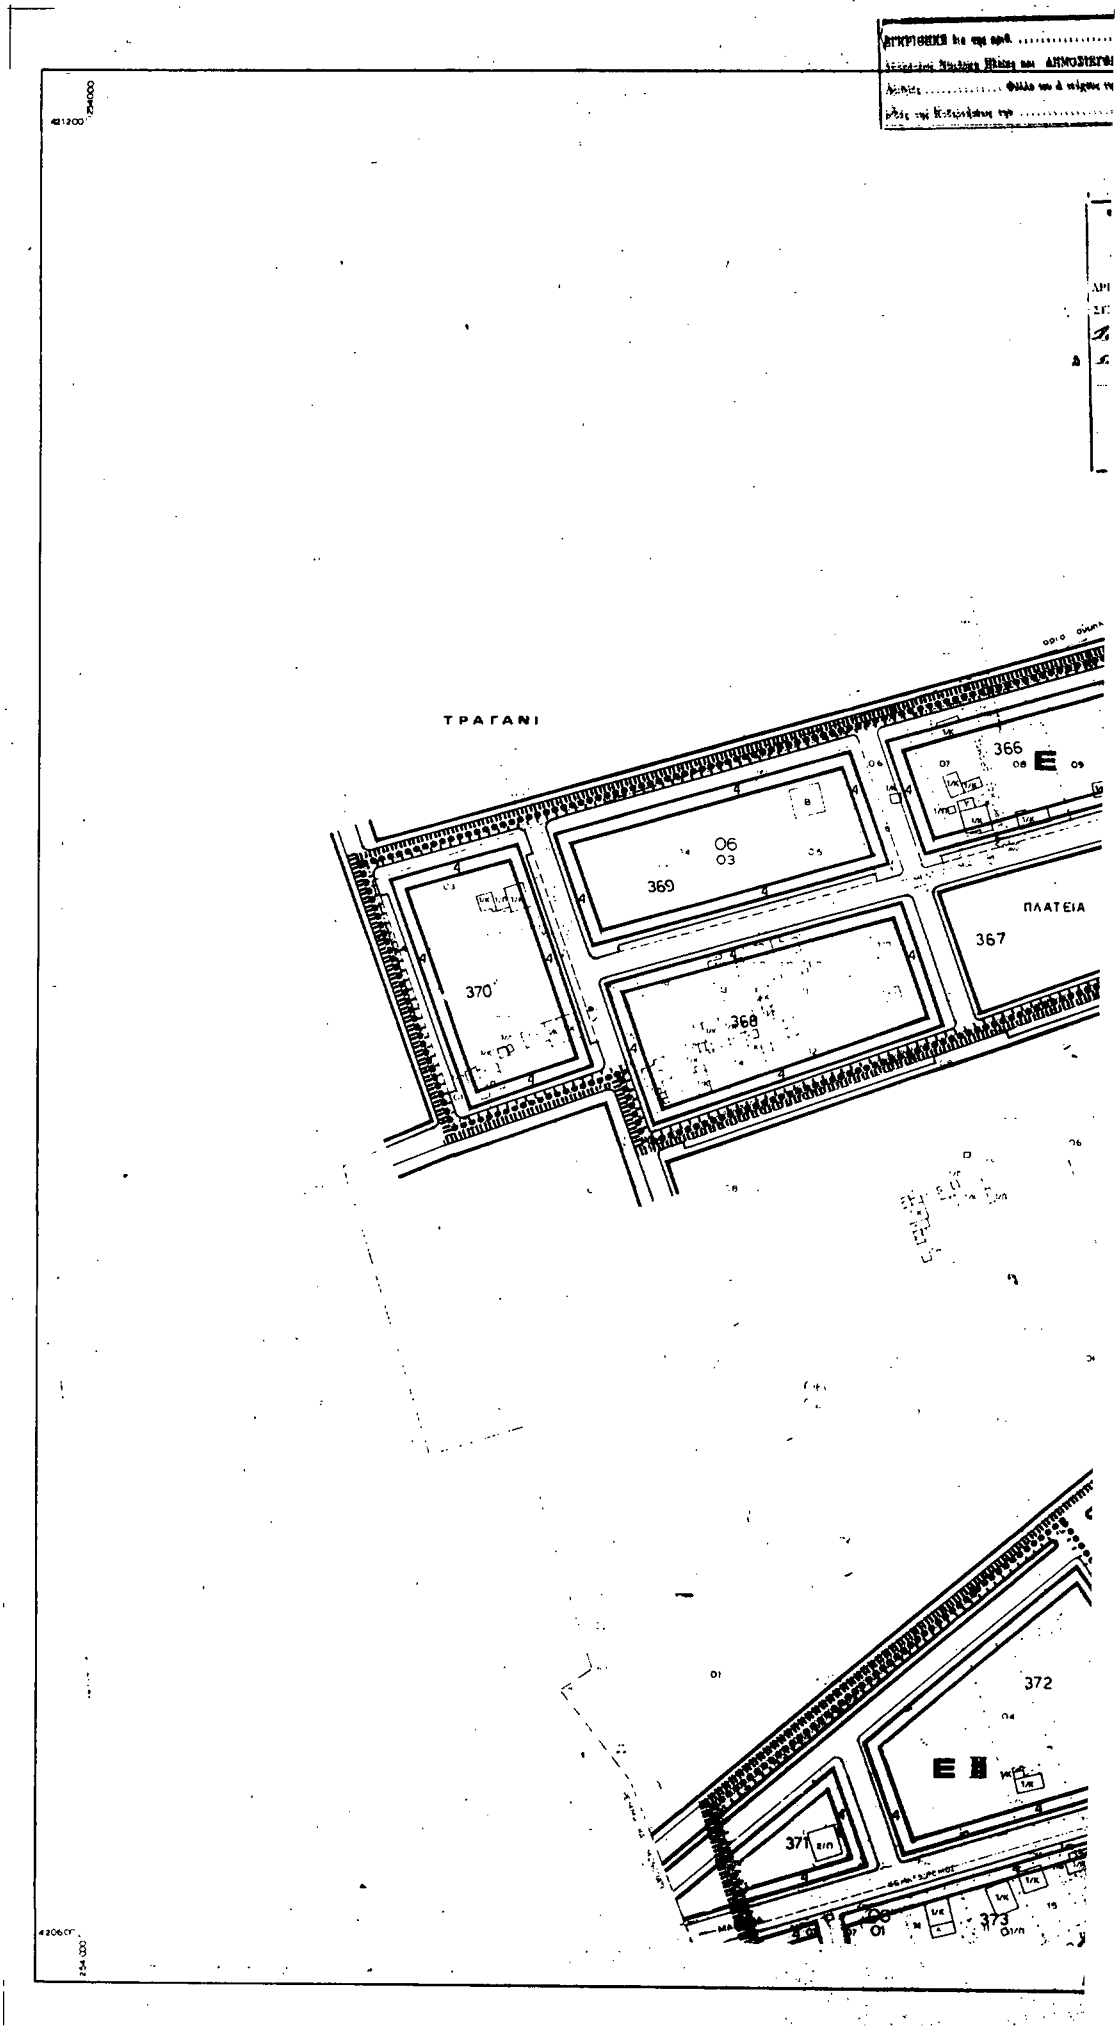
ΜΑΙΟΣ 1988 ΝΟΜΟΣ ΗΛΕΙΑΣ

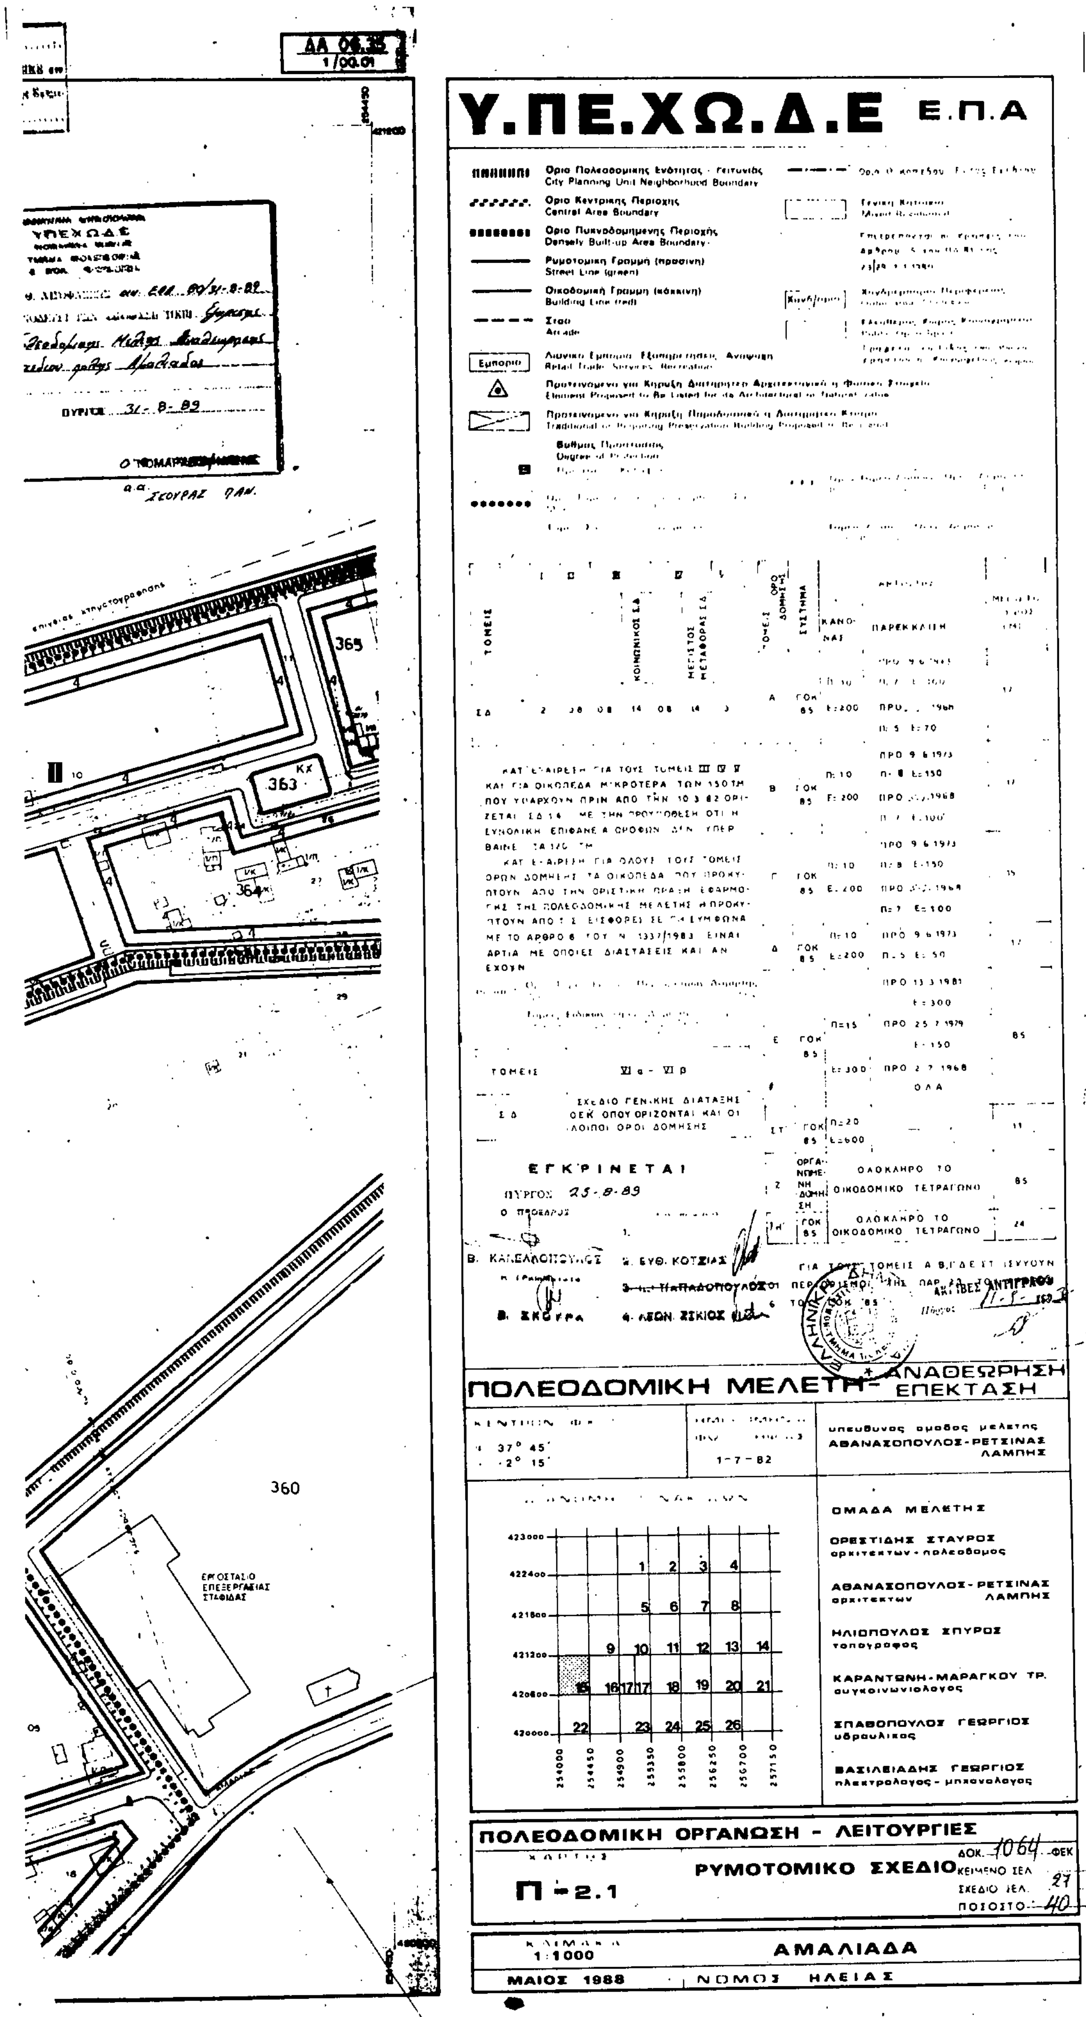



ΔΑ 06.35
1/04.02
Υ.ΠΕ.ΧΩ.Δ.Ε Ε.Π.Α
ΕΓΚΡΙΝΕΤΑΙ
ΠΥΡΓΟΣ 25-8-89
Β. ΚΑΝΕΛΛΟΠΟΥΛΟΣ
Β. ΣΚΟΥΡΑ
ΠΟΛΕΟΔΟΜΙΚΗ ΜΕΛΕΤΗ - ΑΝΑΘΕΩΡΗΣΗ ΕΠΕΚΤΑΣΗ
υπεύθυνος ομάδας μελέτης
ΑΘΑΝΑΣΟΠΟΥΛΟΣ-ΡΕΤΣΙΝΑΣ ΛΑΜΠΗΣ
ΟΜΑΔΑ ΜΕΛΕΤΗΣ
ΟΡΕΣΤΙΔΗΣ ΣΤΑΥΡΟΣ
αρχιτέκτων - πολεοδόμος
ΑΘΑΝΑΣΟΠΟΥΛΟΣ-ΡΕΤΣΙΝΑΣ ΛΑΜΠΗΣ
αρχιτέκτων
ΗΛΙΟΠΟΥΛΟΣ ΣΠΥΡΟΣ
τοπογράφος
ΚΑΡΑΝΤΩΝΗ-ΜΑΡΑΓΚΟΥ ΤΡ.
κοινωνιολόγος
ΣΠΑΘΟΠΟΥΛΟΣ ΓΕΩΡΓΙΟΣ
υδραυλικός
ΒΑΣΙΛΕΙΑΔΗΣ ΓΕΩΡΓΙΟΣ
ηλεκτρολόγος - μηχανολόγος
ΠΟΛΕΟΔΟΜΙΚΗ ΟΡΓΑΝΩΣΗ - ΛΕΙΤΟΥΡΓΙΕΣ
ΧΑΡΤΗΣ
Π-2.1
ΡΥΜΟΤΟΜΙΚΟ ΣΧΕΔΙΟ
ΚΛΙΜΑΚΑ
1:1000
ΑΜΑΛΙΑΔΑ
ΜΑΙΟΣ 1988
ΝΟΜΟΣ ΗΛΕΙΑΣ

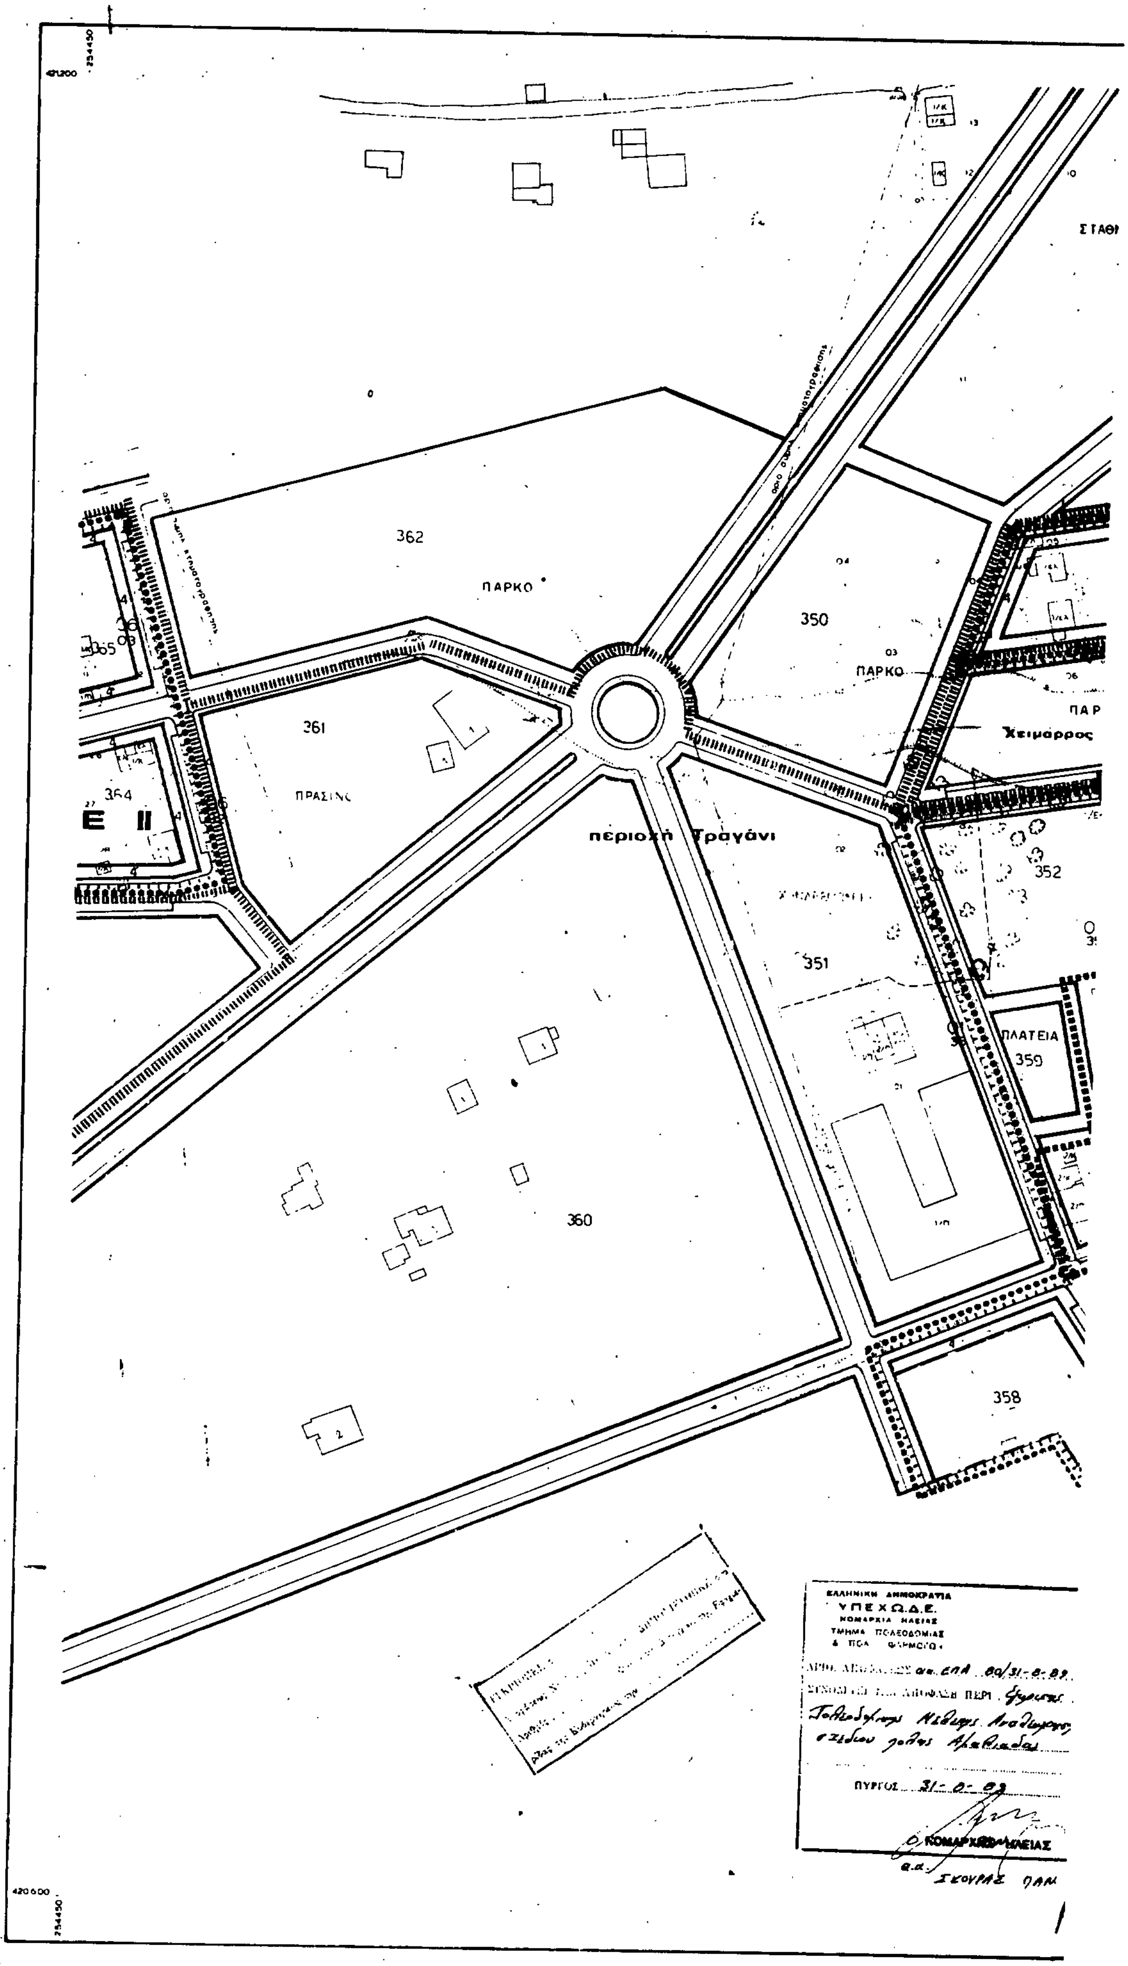


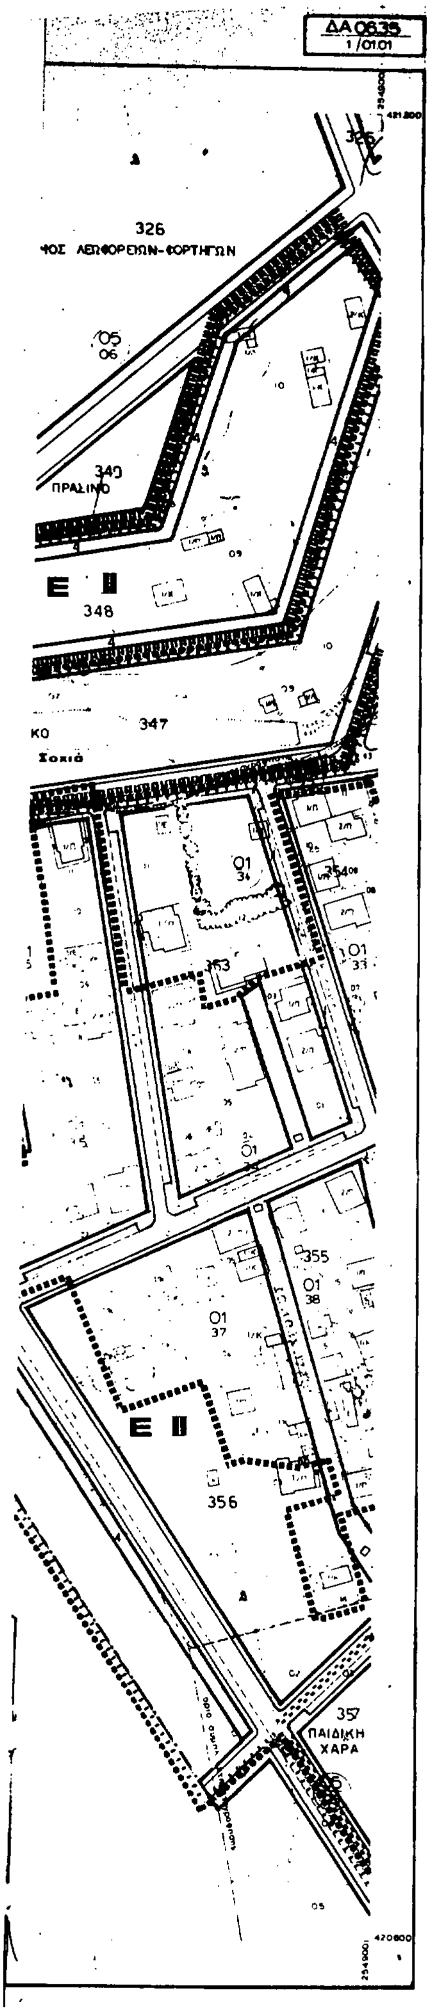

Υ.ΠΕ.ΧΩ.Δ.Ε
Ε.Π.Α
Ορια Πολεοδομικής Ενότητος - Γειτονιάς
City Planning Unit-Neighborhood Boundary
Ορια Κεντρικής Περιοχής
Central Area Boundary
Ορια Πυκνοδομημένης Περιοχής
Densely Built-up Area Boundary
Ρυμοτομική Γραμμή (πράσινη)
Street Line (green)
Οικοδομική Γραμμή (κόκκινη)
Building Line (red)
Στοά
Arcade
Λιανικό Εμπόριο, Εξυπηρετήσεις, Αναψυχή
Retail Trade, Services, Recreation
Εμπόριο
Χονδ/ριο
Προτεινόμενο για Κήρυξη Διατηρητέο Αρχιτεκτονικό ή Φυσικό Στοιχείο
Element Proposed to Be Listed for its Architectural or Natural Value
Προτεινόμενο για Κήρυξη Παραδοσιακό ή Διατηρητέο Κτίσμα
Traditional or Requiring Preservation Building Proposed to Be Listed
Βαθμός Προστασίας
Degree of Protection
ΚΑΤ' ΕΞΑΙΡΕΣΗ ΓΙΑ ΤΟΥΣ ΤΟΜΕΙΣ III, IV, V, ΚΑΙ ΓΙΑ ΟΙΚΟΠΕΔΑ ΜΙΚΡΟΤΕΡΑ ΤΩΝ 150 ΤΜ ΠΟΥ ΥΠΑΡΧΟΥΝ ΠΡΙΝ ΑΠΟ ΤΗΝ 10.3.82 ΟΡΙΖΕΤΑΙ ΣΔ 1.4 ΜΕ ΤΗΝ ΠΡΟΥΠΟΘΕΣΗ ΟΤΙ Η ΣΥΝΟΛΙΚΗ ΕΠΙΦΑΝΕΙΑ ΟΡΟΦΩΝ ΔΕΝ ΥΠΕΡΒΑΙΝΕΙ ΤΑ 120 ΤΜ
ΚΑΤ' ΕΞΑΙΡΕΣΗ ΓΙΑ ΟΛΟΥΣ ΤΟΥΣ ΤΟΜΕΙΣ ΟΡΩΝ ΔΟΜΗΣΗΣ ΤΑ ΟΙΚΟΠΕΔΑ ΠΟΥ ΠΡΟΚΥΠΤΟΥΝ ΑΠΟ ΤΗΝ ΟΡΙΣΤΙΚΗ ΠΡΑΞΗ ΕΦΑΡΜΟΓΗΣ ΤΗΣ ΠΟΛΕΟΔΟΜΙΚΗΣ ΜΕΛΕΤΗΣ Η ΠΡΟΚΥΠΤΟΥΝ ΑΠΟ ΤΙΣ ΕΙΣΦΟΡΕΣ ΣΕ ΓΗ ΣΥΜΦΩΝΑ ΜΕ ΤΟ ΑΡΘΡΟ 8 ΤΟΥ Ν 1337/1983 ΕΙΝΑΙ ΑΡΤΙΑ ΜΕ ΟΠΟΙΕΣ ΔΙΑΤΑΞΕΙΣ ΚΑΙ ΑΝ ΕΧΟΥΝ
ΕΓΚΡΙΝΕΤΑΙ
ΠΥΡΓΟΣ 25-8-89
Β. ΚΑΝΕΛΛΟΠΟΥΛΟΣ
Β. ΣΚΟΥΡΑ
ΠΟΛΕΟΔΟΜΙΚΗ ΜΕΛΕΤΗ - ΑΝΑΘΕΩΡΗΣΗ ΕΠΕΚΤΑΣΗ
ΚΕΝΤΡΟΝ ΦΚ 1
φ 37° 45'
λ -2° 15'
1-7-82
υπευθυνος ομαδος μελετης
ΑΘΑΝΑΣΟΠΟΥΛΟΣ-ΡΕΤΣΙΝΑΣ ΛΑΜΠΗΣ
ΔΙΑΝΟΜΗ ΠΙΝΑΚΙΔΩΝ
ΟΜΑΔΑ ΜΕΛΕΤΗΣ
ΟΡΕΣΤΙΔΗΣ ΣΤΑΥΡΟΣ
ΑΘΑΝΑΣΟΠΟΥΛΟΣ-ΡΕΤΣΙΝΑΣ ΛΑΜΠΗΣ
ΗΛΙΟΠΟΥΛΟΣ ΣΠΥΡΟΣ
ΚΑΡΑΝΤΩΝΗ-ΜΑΡΑΓΚΟΥ ΤΡ.
ΣΠΑΘΟΠΟΥΛΟΣ ΓΕΩΡΓΙΟΣ
ΒΑΣΙΛΕΙΑΔΗΣ ΓΕΩΡΓΙΟΣ
ΠΟΛΕΟΔΟΜΙΚΗ ΟΡΓΑΝΩΣΗ - ΛΕΙΤΟΥΡΓΙΕΣ
ΧΑΡΤΗΣ
Π-2.1
ΡΥΜΟΤΟΜΙΚΟ ΣΧΕΔΙΟ
ΚΛΙΜΑΚΑ 1:1000
ΑΜΑΛΙΑΔΑ
ΜΑΙΟΣ 1988
ΝΟΜΟΣ ΗΛΕΙΑΣ
ΣΟΧΙΑ
ΠΥΡΓΟΣ 31-8-89
Ο ΝΟΜΑΡΧΗΣ ΗΛΕΙΑΣ

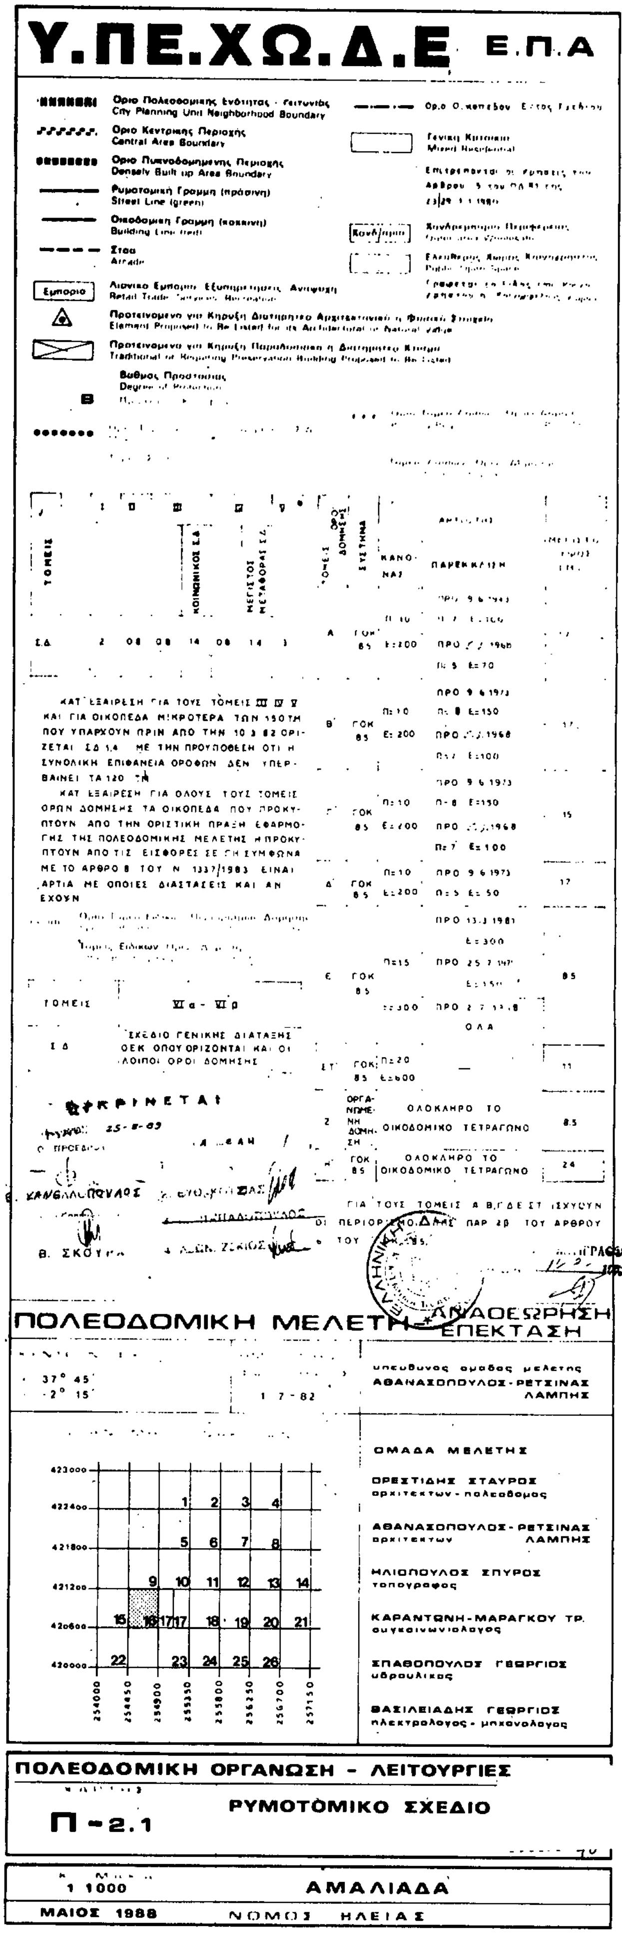

ΤΡΑΓΑΝΙ
366
369
370
368
367
ΠΛΑΤΕΙΑ
372
371
373



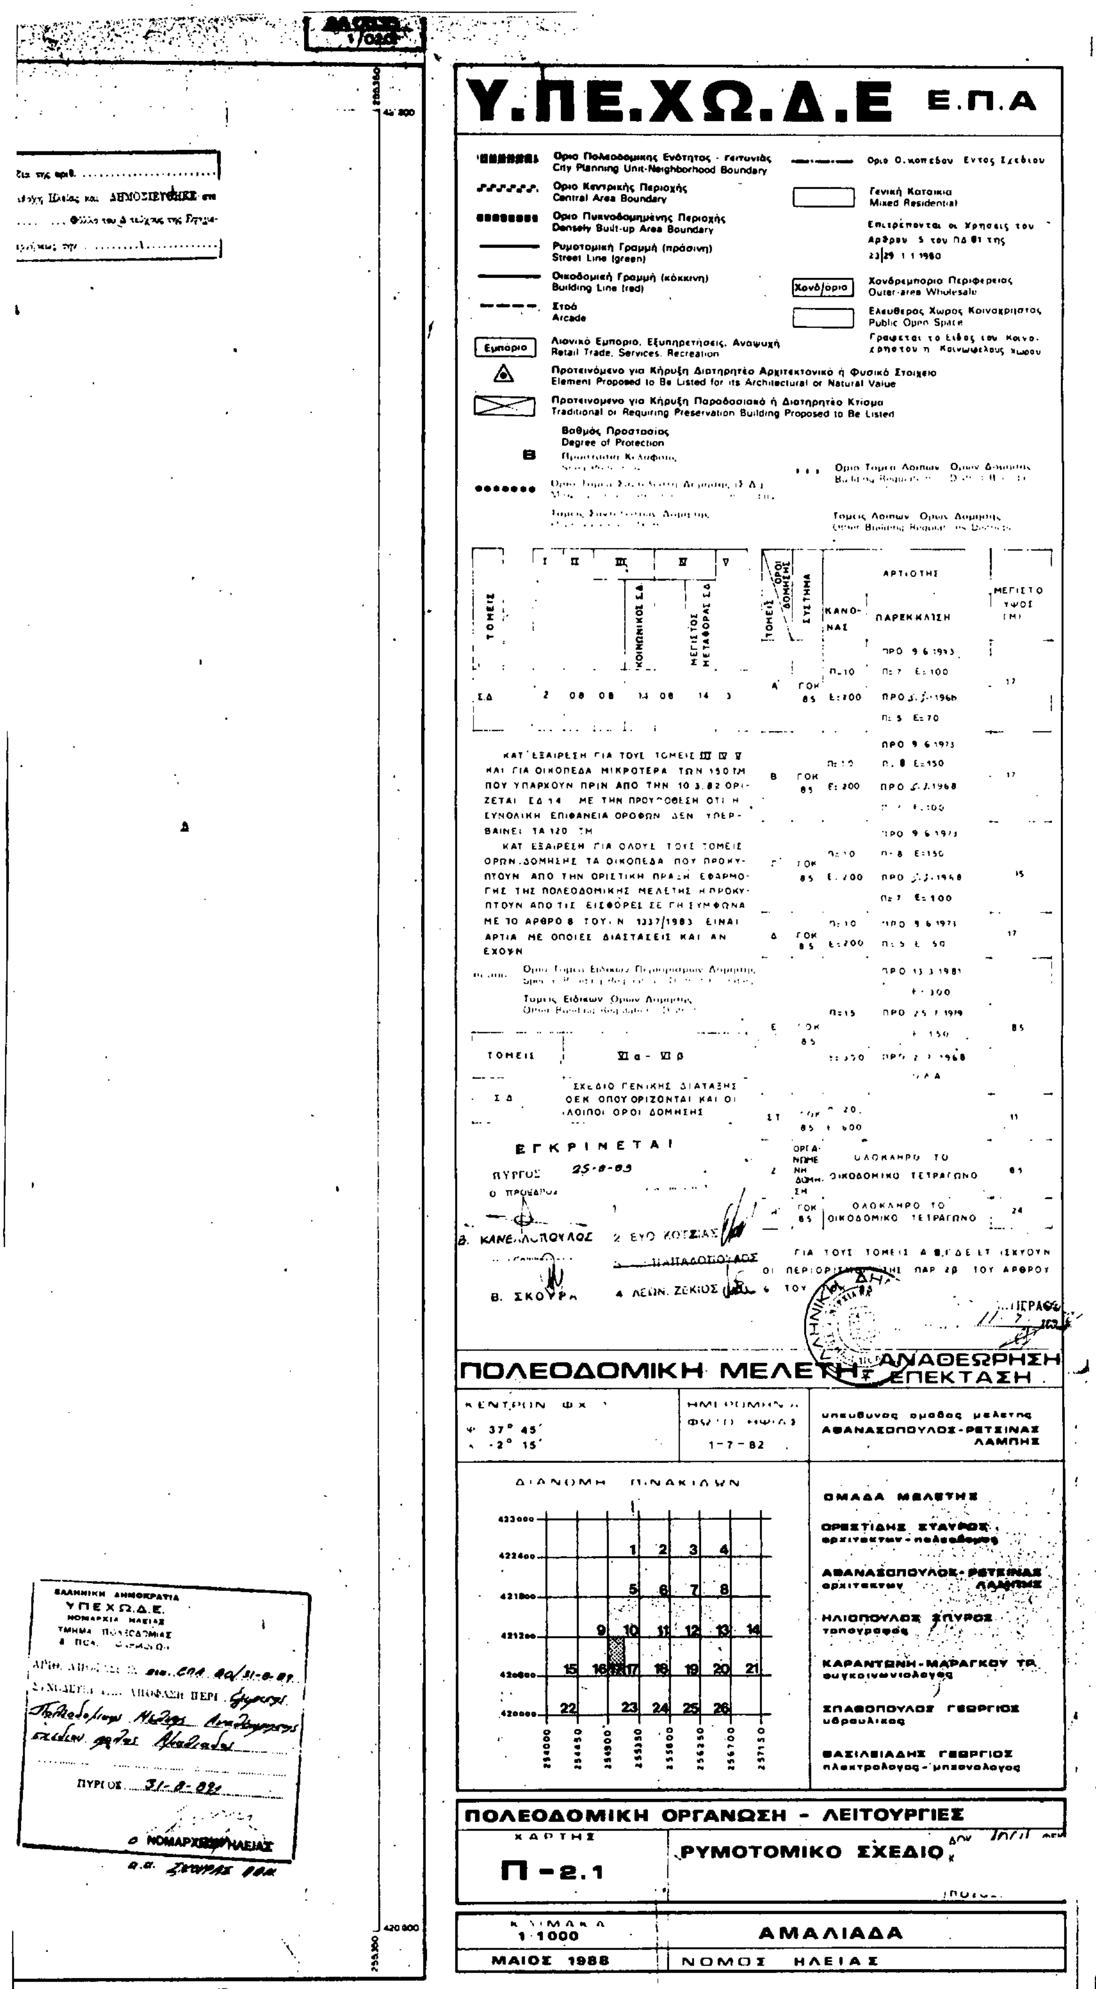
ΔΑ 06.35
1/00.01
Υ.ΠΕ.ΧΩ.Δ.Ε
Ε.Π.Α
Ορια Πολεοδομικης Ενότητας - Γειτονιάς
City Planning Unit Neighborhood Boundary
Ορια Κεντρικης Περιοχης
Central Area Boundary
Ορια Πυκνοδομημενης Περιοχής
Densely Built-up Area Boundary
Ρυμοτομικη Γραμμη (πρασινη)
Street Line (green)
Οικοδομική Γραμμη (κόκκινη)
Building Line (red)
Στοα
Arcade
Εμποριο
ΤΟΜΕΙΣ
ΚΑΝΟΝΑΙ
ΠΑΡΕΚΚΛΙΣΗ
ΤΟΜΕΙΣ
ΣΧΕΔΙΟ ΓΕΝΙΚΗΣ ΔΙΑΤΑΞΗΣ
ΟΛΟΚΛΗΡΟ ΤΟ ΟΙΚΟΔΟΜΙΚΟ ΤΕΤΡΑΓΩΝΟ
ΕΓΚΡΙΝΕΤΑΙ
ΠΥΡΓΟΣ 25-8-89
Β. ΣΚΟΥΡΑ
4. ΛΕΩΝ. ΖΙΚΙΟΣ
2. ΕΥΘ. ΚΟΤΣΙΑΣ
ΠΟΛΕΟΔΟΜΙΚΗ ΜΕΛΕΤΗ - ΑΝΑΘΕΩΡΗΣΗ ΕΠΕΚΤΑΣΗ
37° 45'
1-7-82
υπευθυνος ομαδος μελετης
ΑΘΑΝΑΣΟΠΟΥΛΟΣ-ΡΕΤΣΙΝΑΣ ΛΑΜΠΗΣ
ΟΜΑΔΑ ΜΕΛΕΤΗΣ
ΟΡΕΣΤΙΔΗΣ ΣΤΑΥΡΟΣ
αρχιτεκτων-πολεοδομος
ΑΘΑΝΑΣΟΠΟΥΛΟΣ-ΡΕΤΣΙΝΑΣ ΛΑΜΠΗΣ
αρχιτεκτων
ΗΛΙΟΠΟΥΛΟΣ ΣΠΥΡΟΣ
τοπογραφος
ΚΑΡΑΝΤΩΝΗ-ΜΑΡΑΓΚΟΥ ΤΡ.
συγκοινωνιολογος
ΣΠΑΘΟΠΟΥΛΟΣ ΓΕΩΡΓΙΟΣ
υδραυλικος
ΒΑΣΙΛΕΙΑΔΗΣ ΓΕΩΡΓΙΟΣ
ηλεκτρολογος-μηχανολογος
ΠΟΛΕΟΔΟΜΙΚΗ ΟΡΓΑΝΩΣΗ - ΛΕΙΤΟΥΡΓΙΕΣ
ΡΥΜΟΤΟΜΙΚΟ ΣΧΕΔΙΟ
Π-2.1
ΑΜΑΛΙΑΔΑ
1:1000
ΜΑΙΟΣ 1988
ΝΟΜΟΣ ΗΛΕΙΑΣ

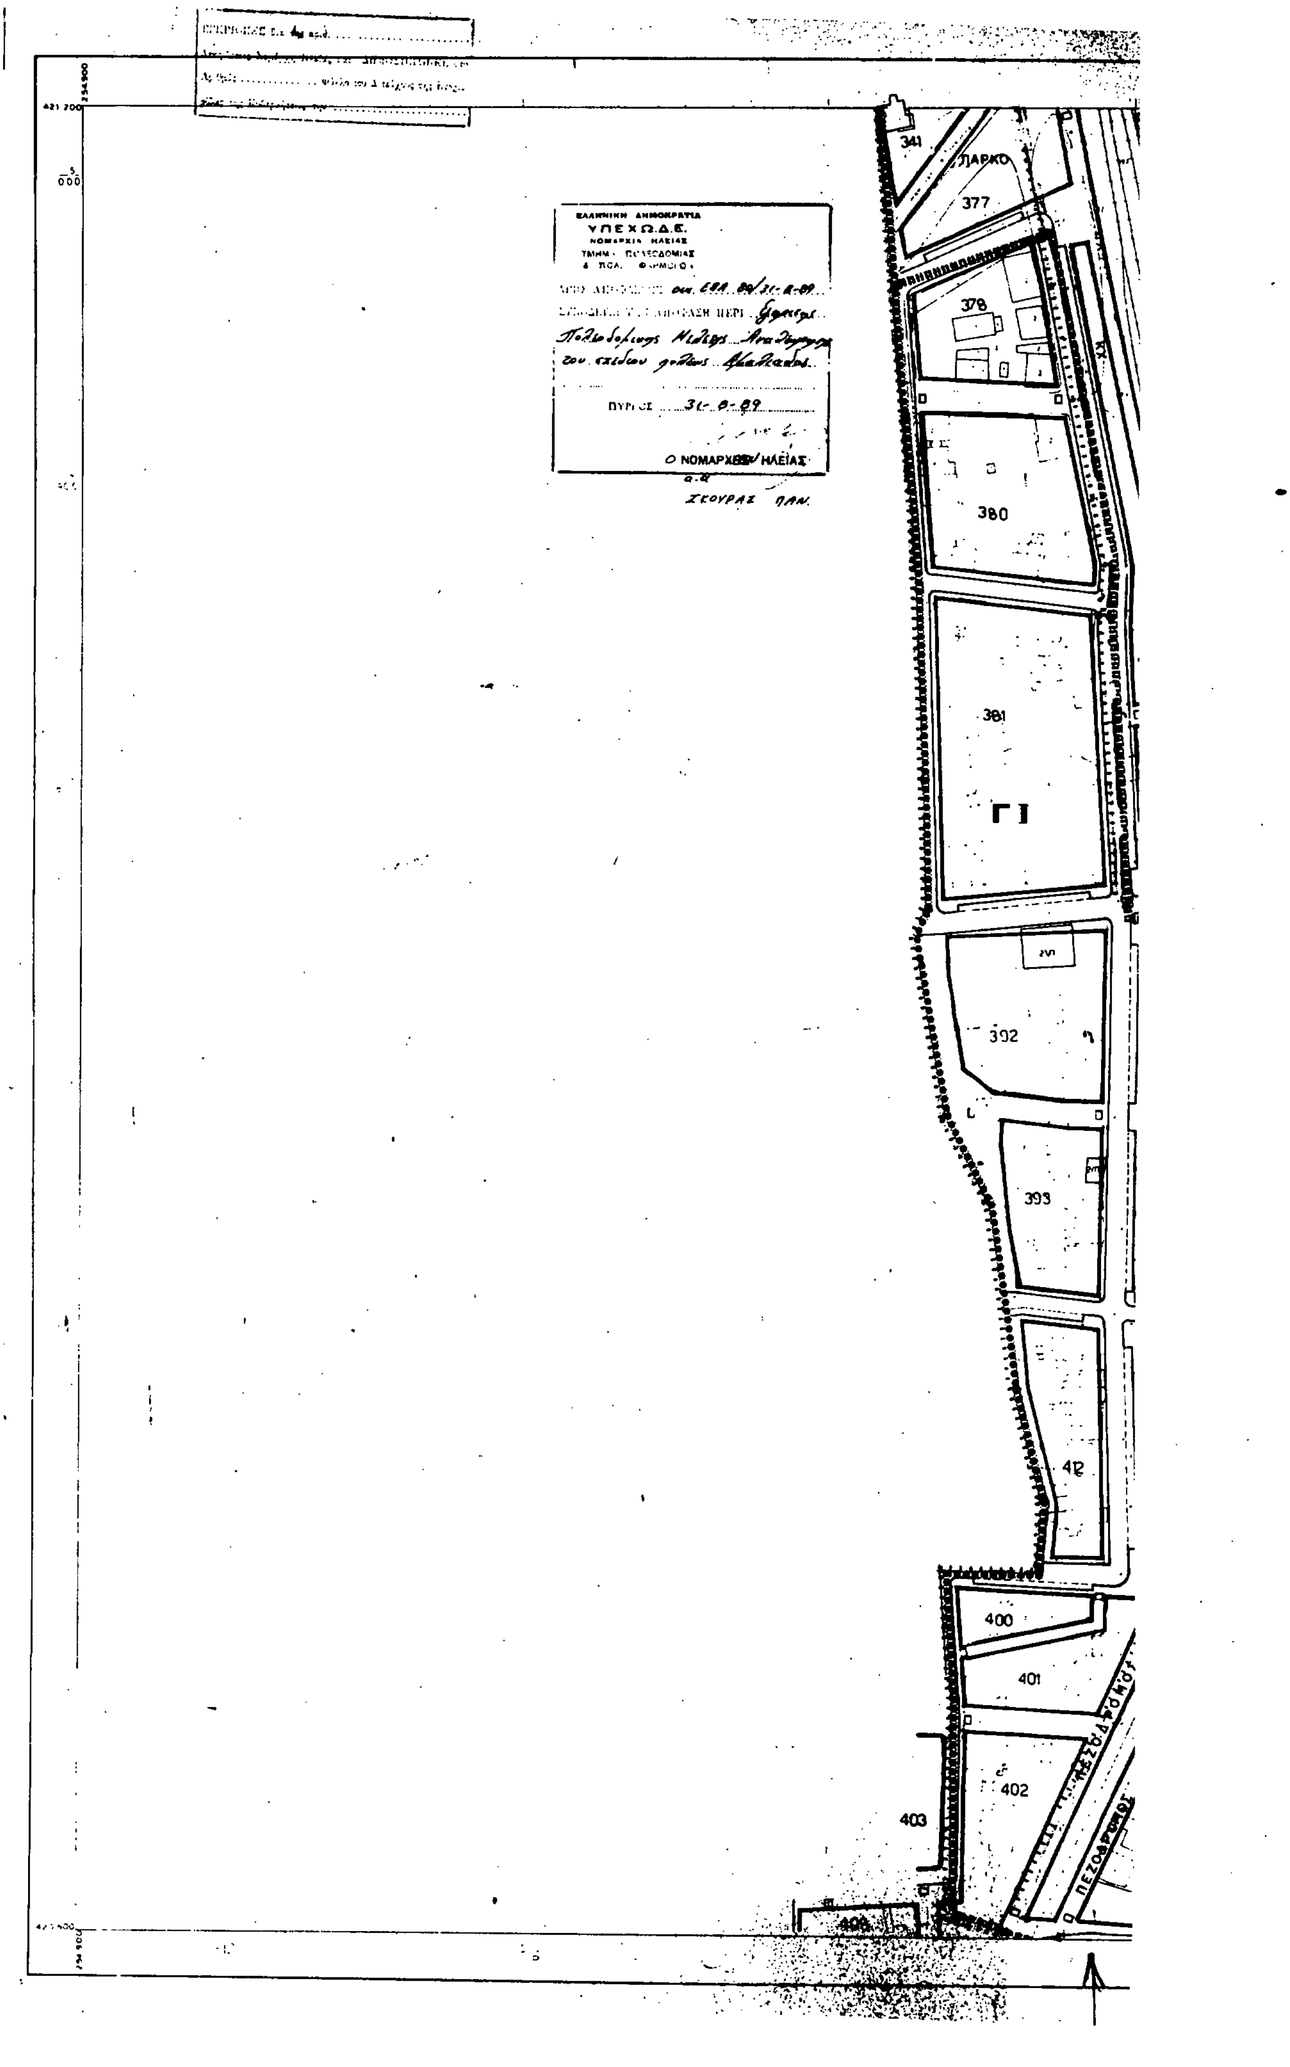

ΕΛΛΗΝΙΚΗ ΔΗΜΟΚΡΑΤΙΑ
ΥΠΕΧΩΔΕ
ΝΟΜΑΡΧΙΑ ΗΛΕΙΑΣ
ΠΥΡΓΟΣ

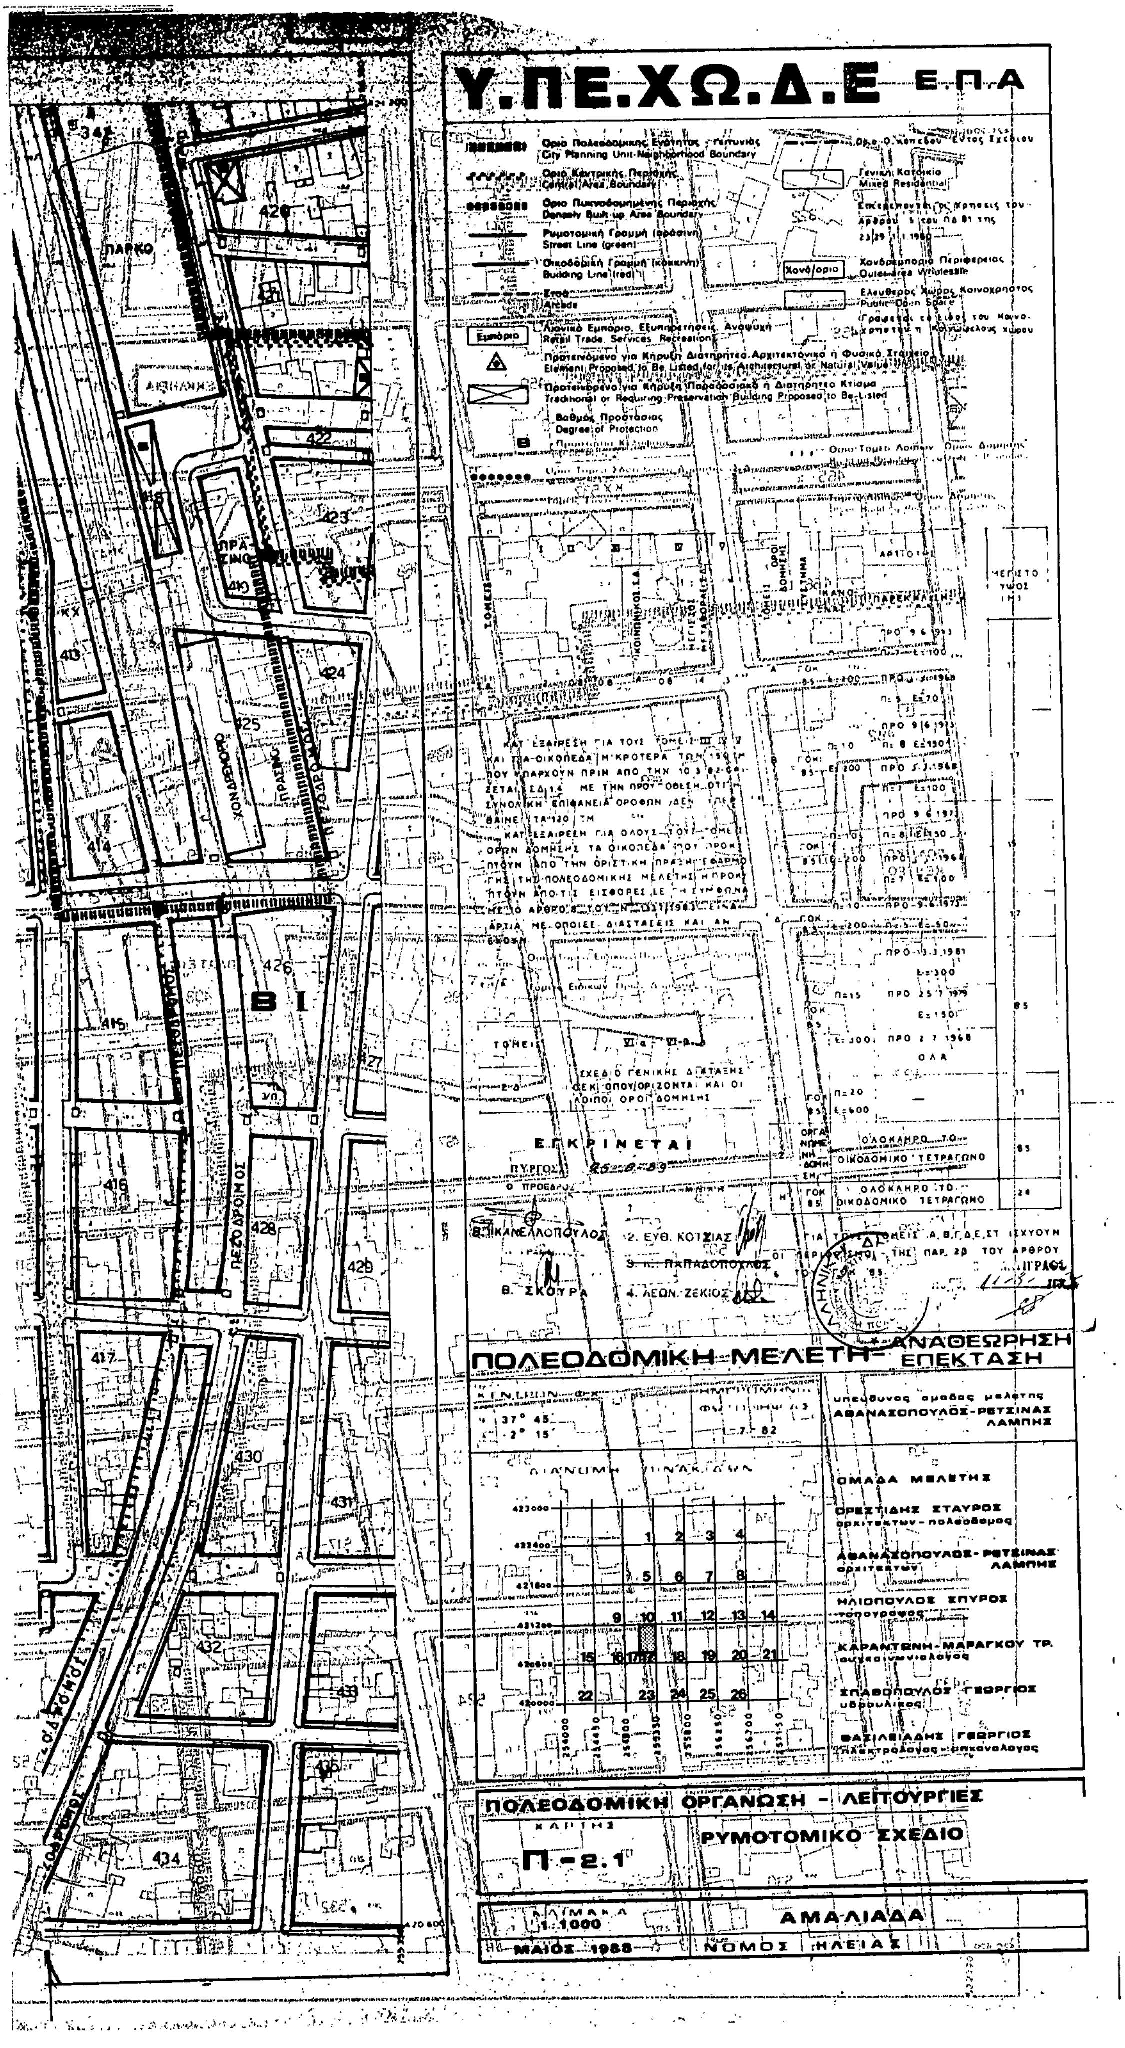

ΔΑ 06.35
1/01.01

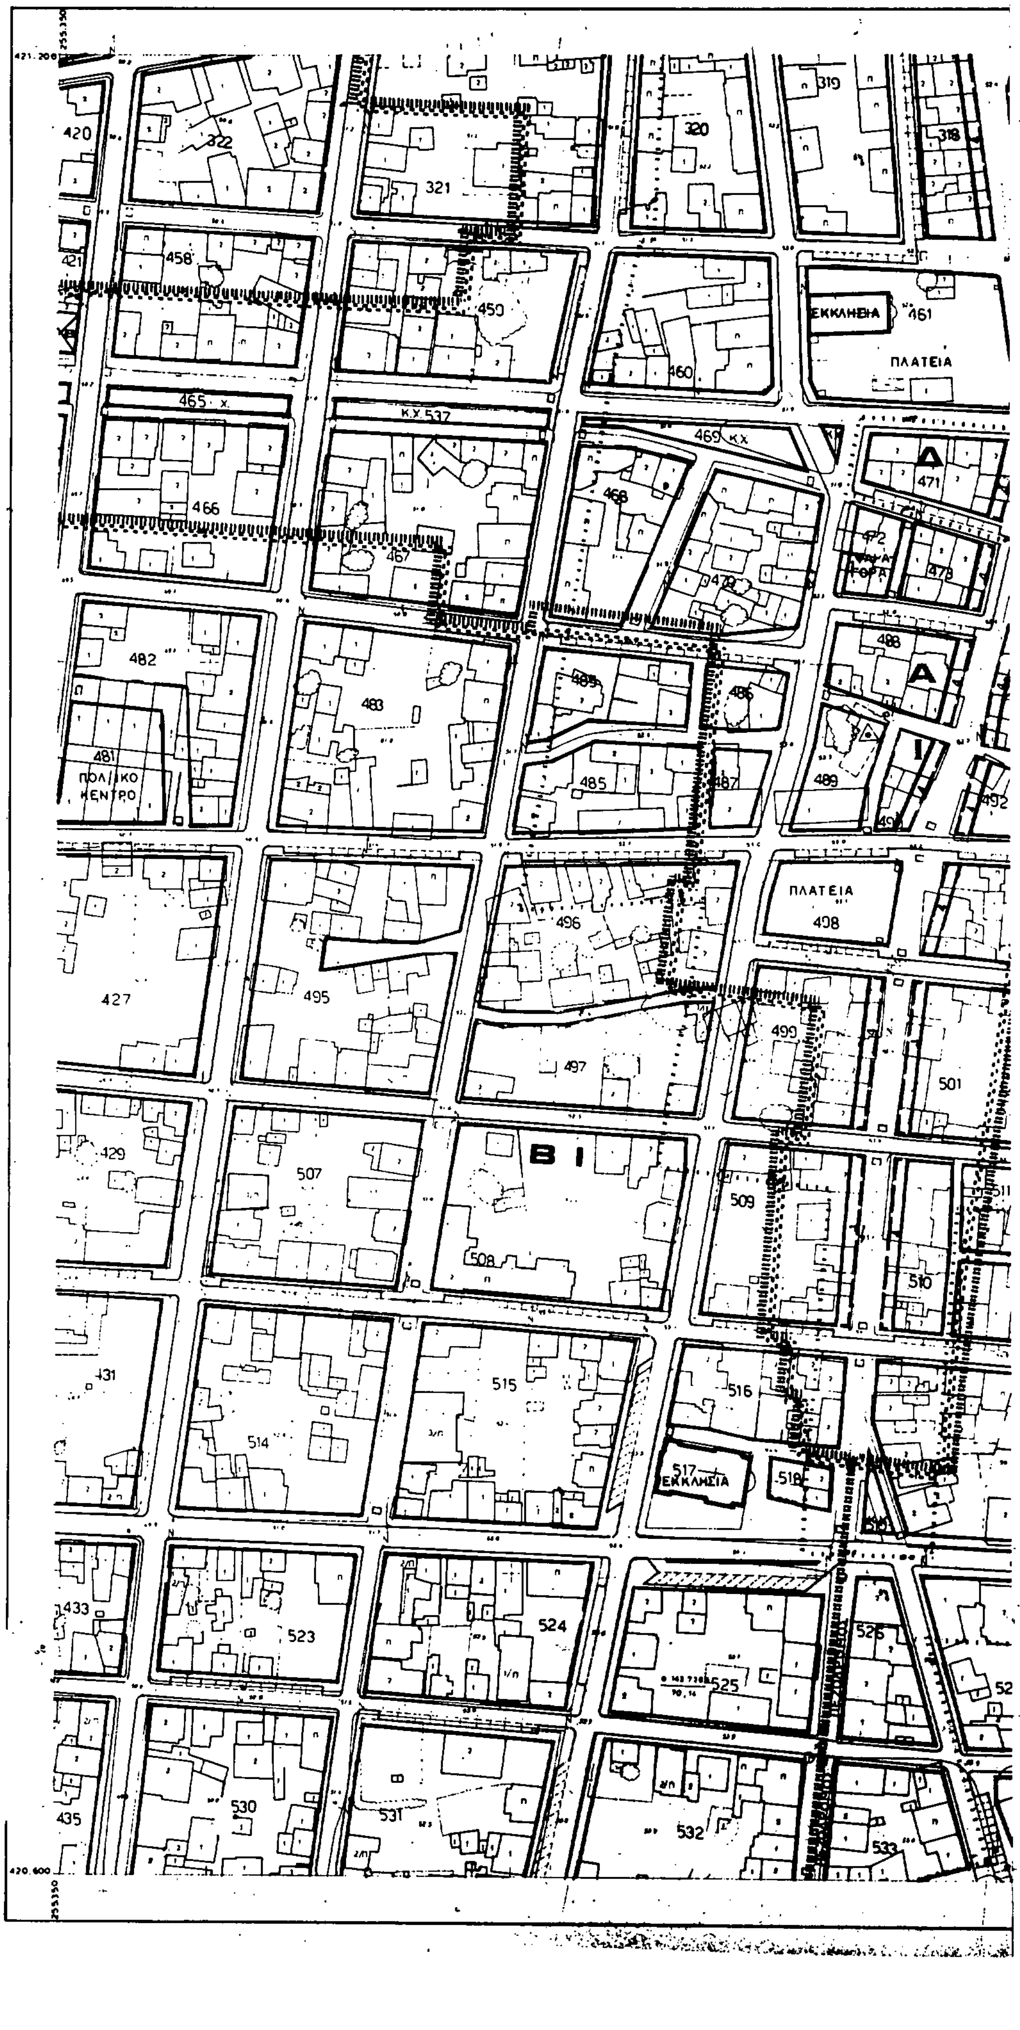

Υ.ΠΕ.ΧΩ.Δ.Ε Ε.Π.Α
ΠΟΛΕΟΔΟΜΙΚΗ ΜΕΛΕΤΗ - ΑΝΑΘΕΩΡΗΣΗ ΕΠΕΚΤΑΣΗ
υπεύθυνος ομάδος μελέτης
ΑΘΑΝΑΣΟΠΟΥΛΟΣ-ΡΕΤΣΙΝΑΣ ΛΑΜΠΗΣ
ΟΜΑΔΑ ΜΕΛΕΤΗΣ
ΟΡΕΣΤΙΔΗΣ ΣΤΑΥΡΟΣ αρχιτέκτων - πολεοδόμος
ΑΘΑΝΑΣΟΠΟΥΛΟΣ-ΡΕΤΣΙΝΑΣ ΛΑΜΠΗΣ αρχιτέκτων
ΗΛΙΟΠΟΥΛΟΣ ΣΠΥΡΟΣ τοπογράφος
ΚΑΡΑΝΤΩΝΗ-ΜΑΡΑΓΚΟΥ ΤΡ. συγκοινωνιολόγος
ΣΠΑΘΟΠΟΥΛΟΣ ΓΕΩΡΓΙΟΣ υδραυλικός
ΒΑΣΙΛΕΙΑΔΗΣ ΓΕΩΡΓΙΟΣ ηλεκτρολόγος - μηχανολόγος
ΠΟΛΕΟΔΟΜΙΚΗ ΟΡΓΑΝΩΣΗ - ΛΕΙΤΟΥΡΓΙΕΣ
Π - 2.1
ΡΥΜΟΤΟΜΙΚΟ ΣΧΕΔΙΟ
1:1000
ΑΜΑΛΙΑΔΑ
ΜΑΙΟΣ 1988
ΝΟΜΟΣ ΗΛΕΙΑΣ



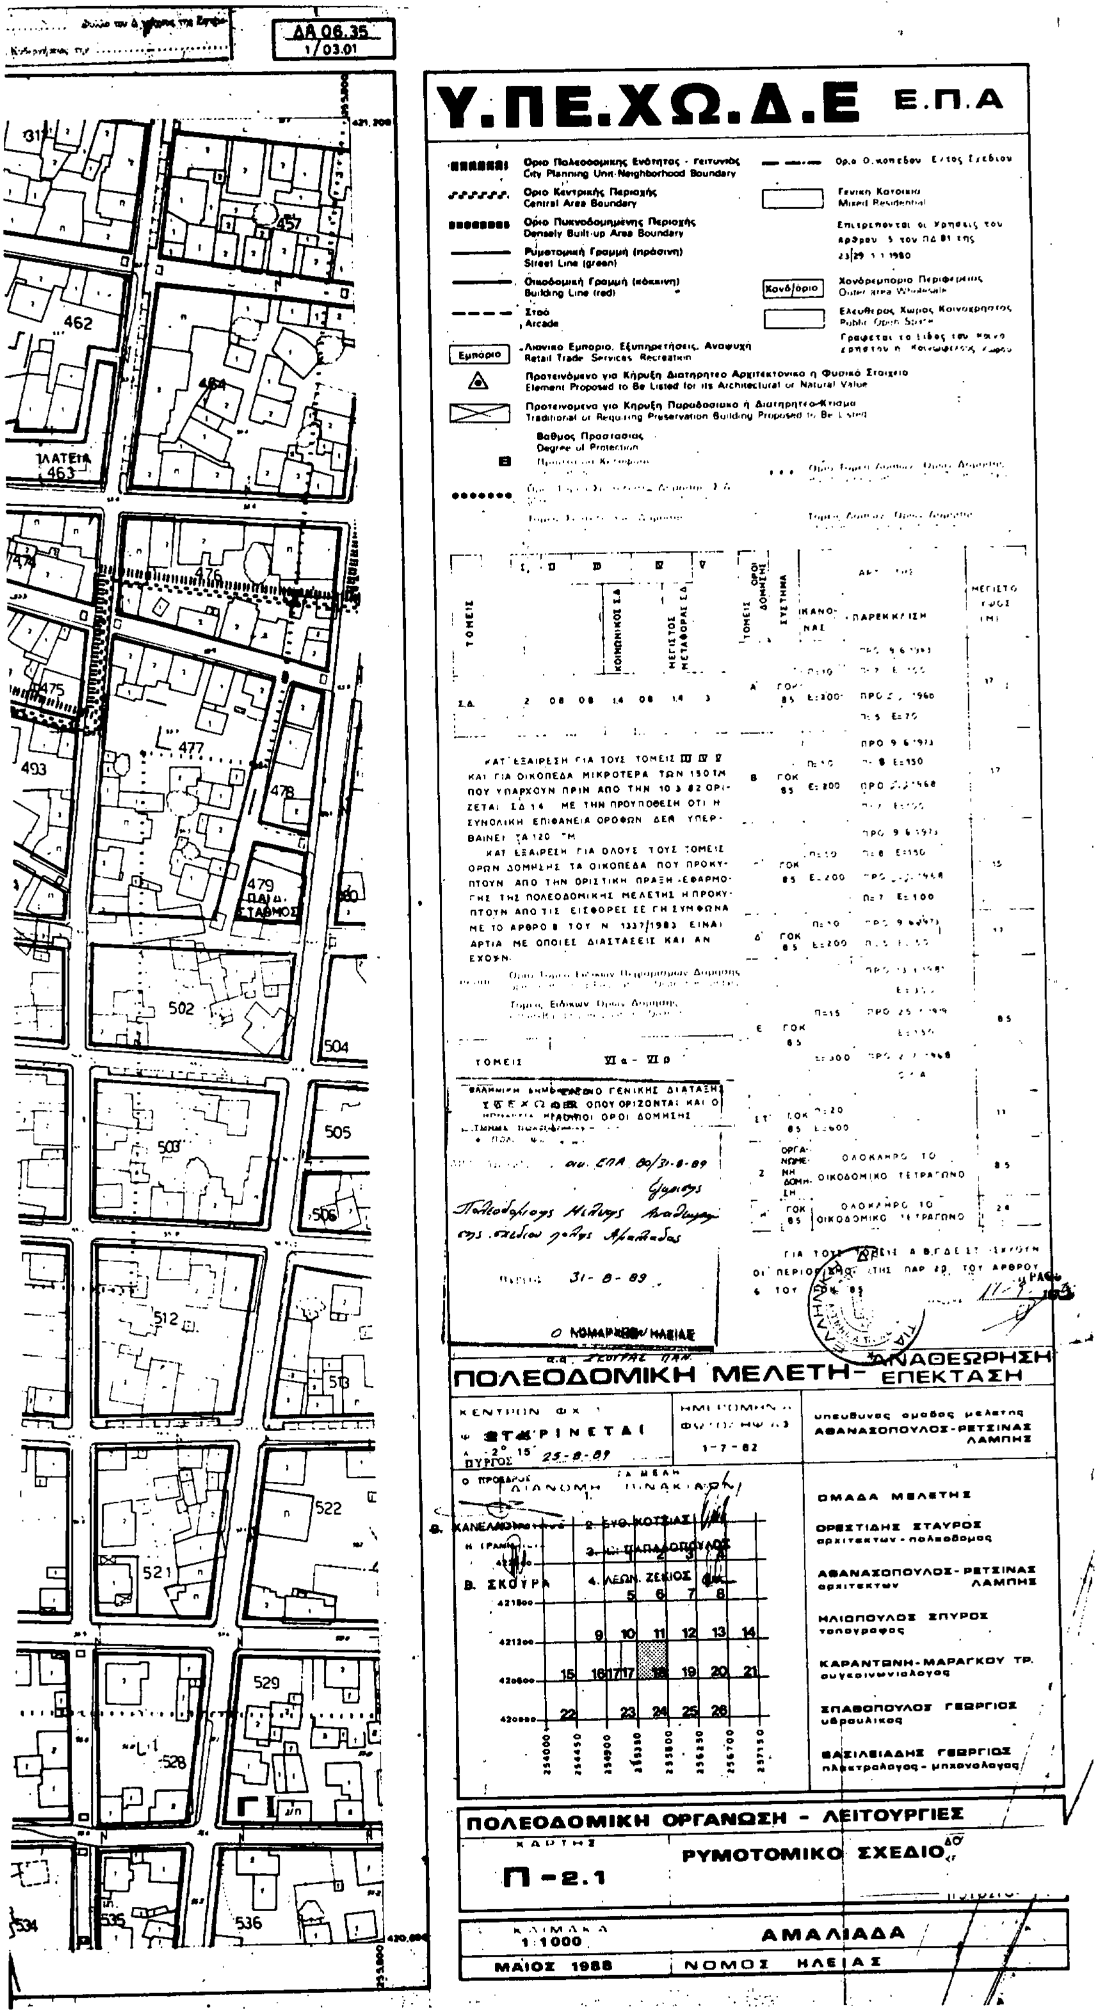

Υ.ΠΕ.ΧΩ.Δ.Ε Ε.Π.Α
ΕΓΚΡΙΝΕΤΑΙ
ΠΟΛΕΟΔΟΜΙΚΗ ΜΕΛΕΤΗ
ΑΝΑΘΕΩΡΗΣΗ ΕΠΕΚΤΑΣΗ
ΠΟΛΕΟΔΟΜΙΚΗ ΟΡΓΑΝΩΣΗ - ΛΕΙΤΟΥΡΓΙΕΣ
Π-2.1
ΡΥΜΟΤΟΜΙΚΟ ΣΧΕΔΙΟ
1:1000
ΑΜΑΛΙΑΔΑ
ΜΑΙΟΣ 1988
ΝΟΜΟΣ ΗΛΕΙΑΣ

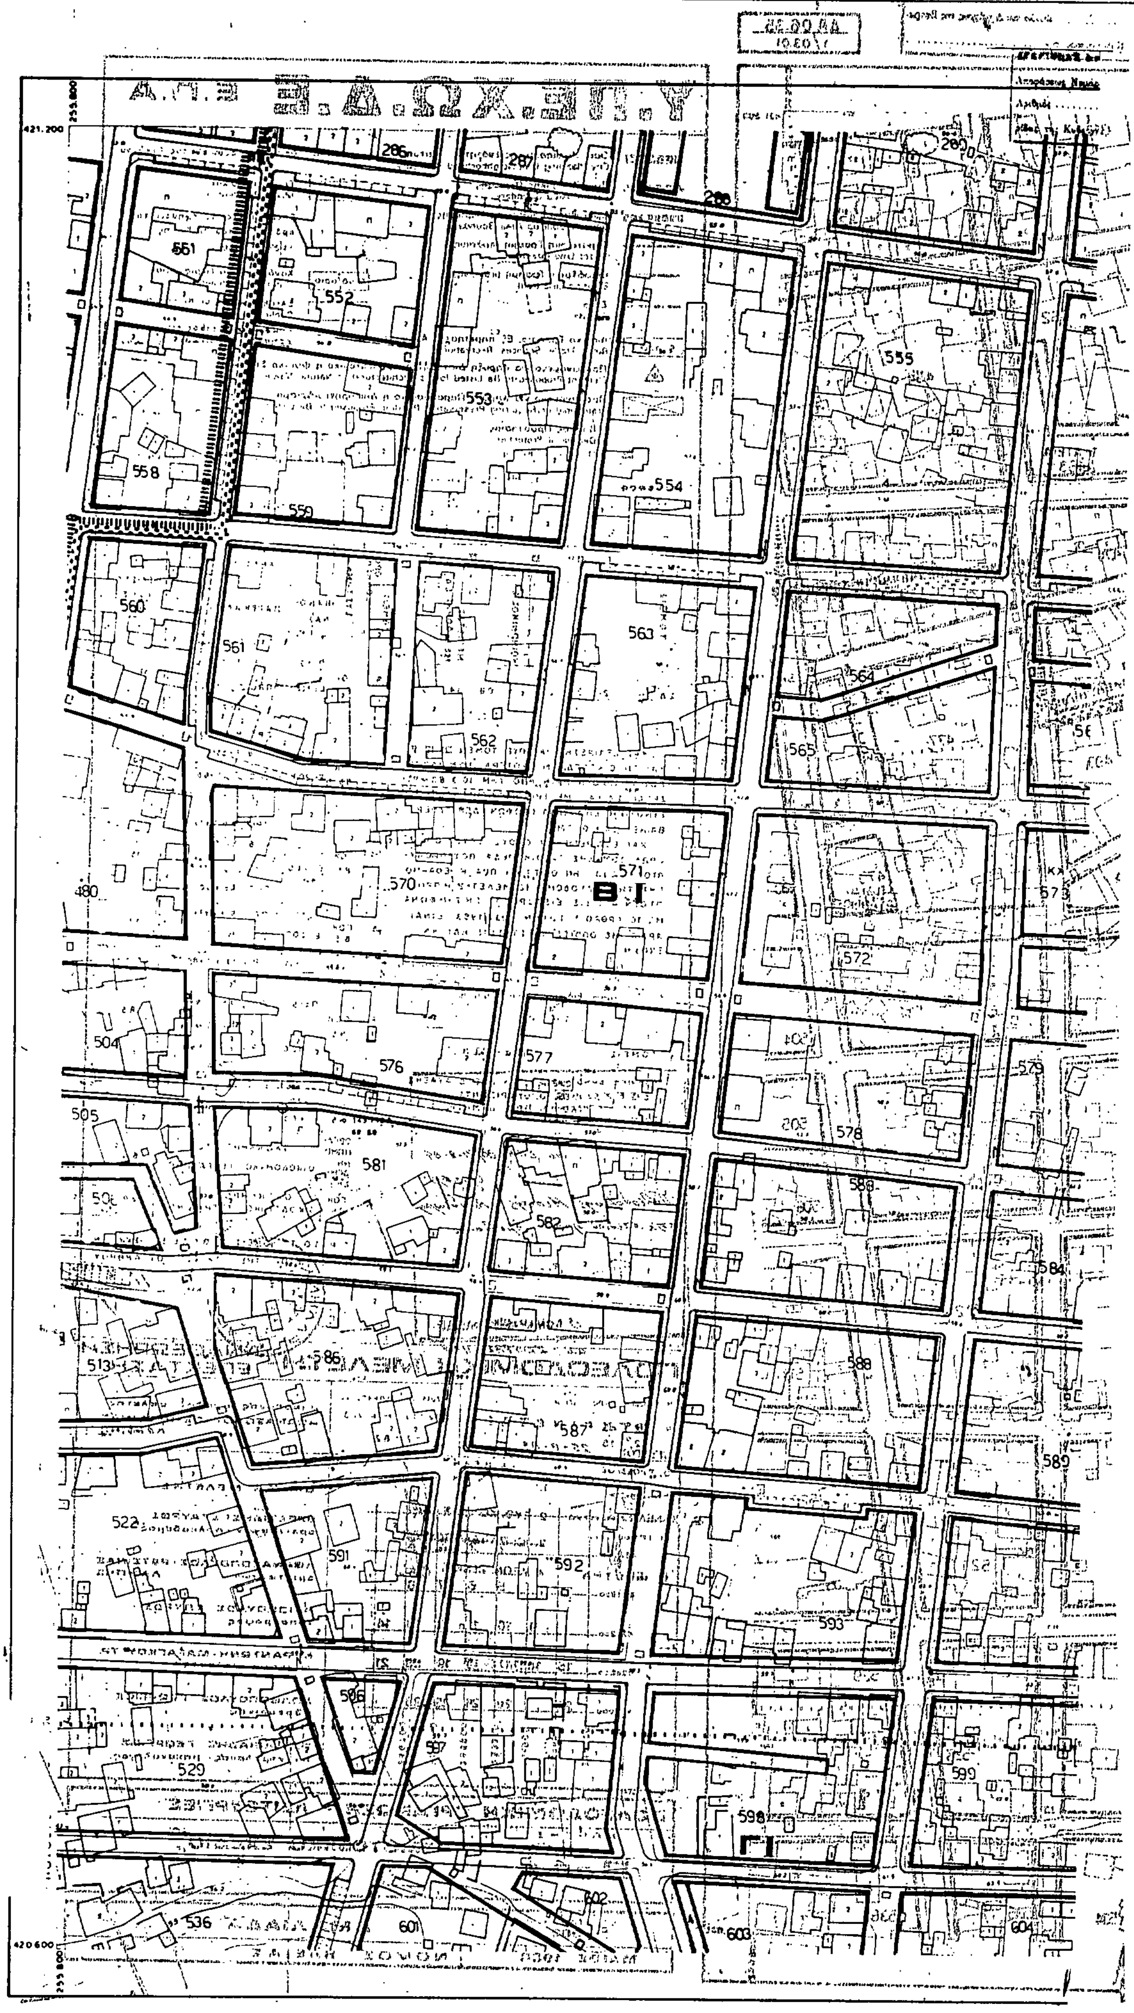

ΥΠΕΧΩΔΕ
ΠΥΡΓΟΣ 31-8-89
Ο ΝΟΜΑΡΧΗΣ ΗΛΕΙΑΣ
ΣΚΟΥΡΑΣ ΠΑΝ.

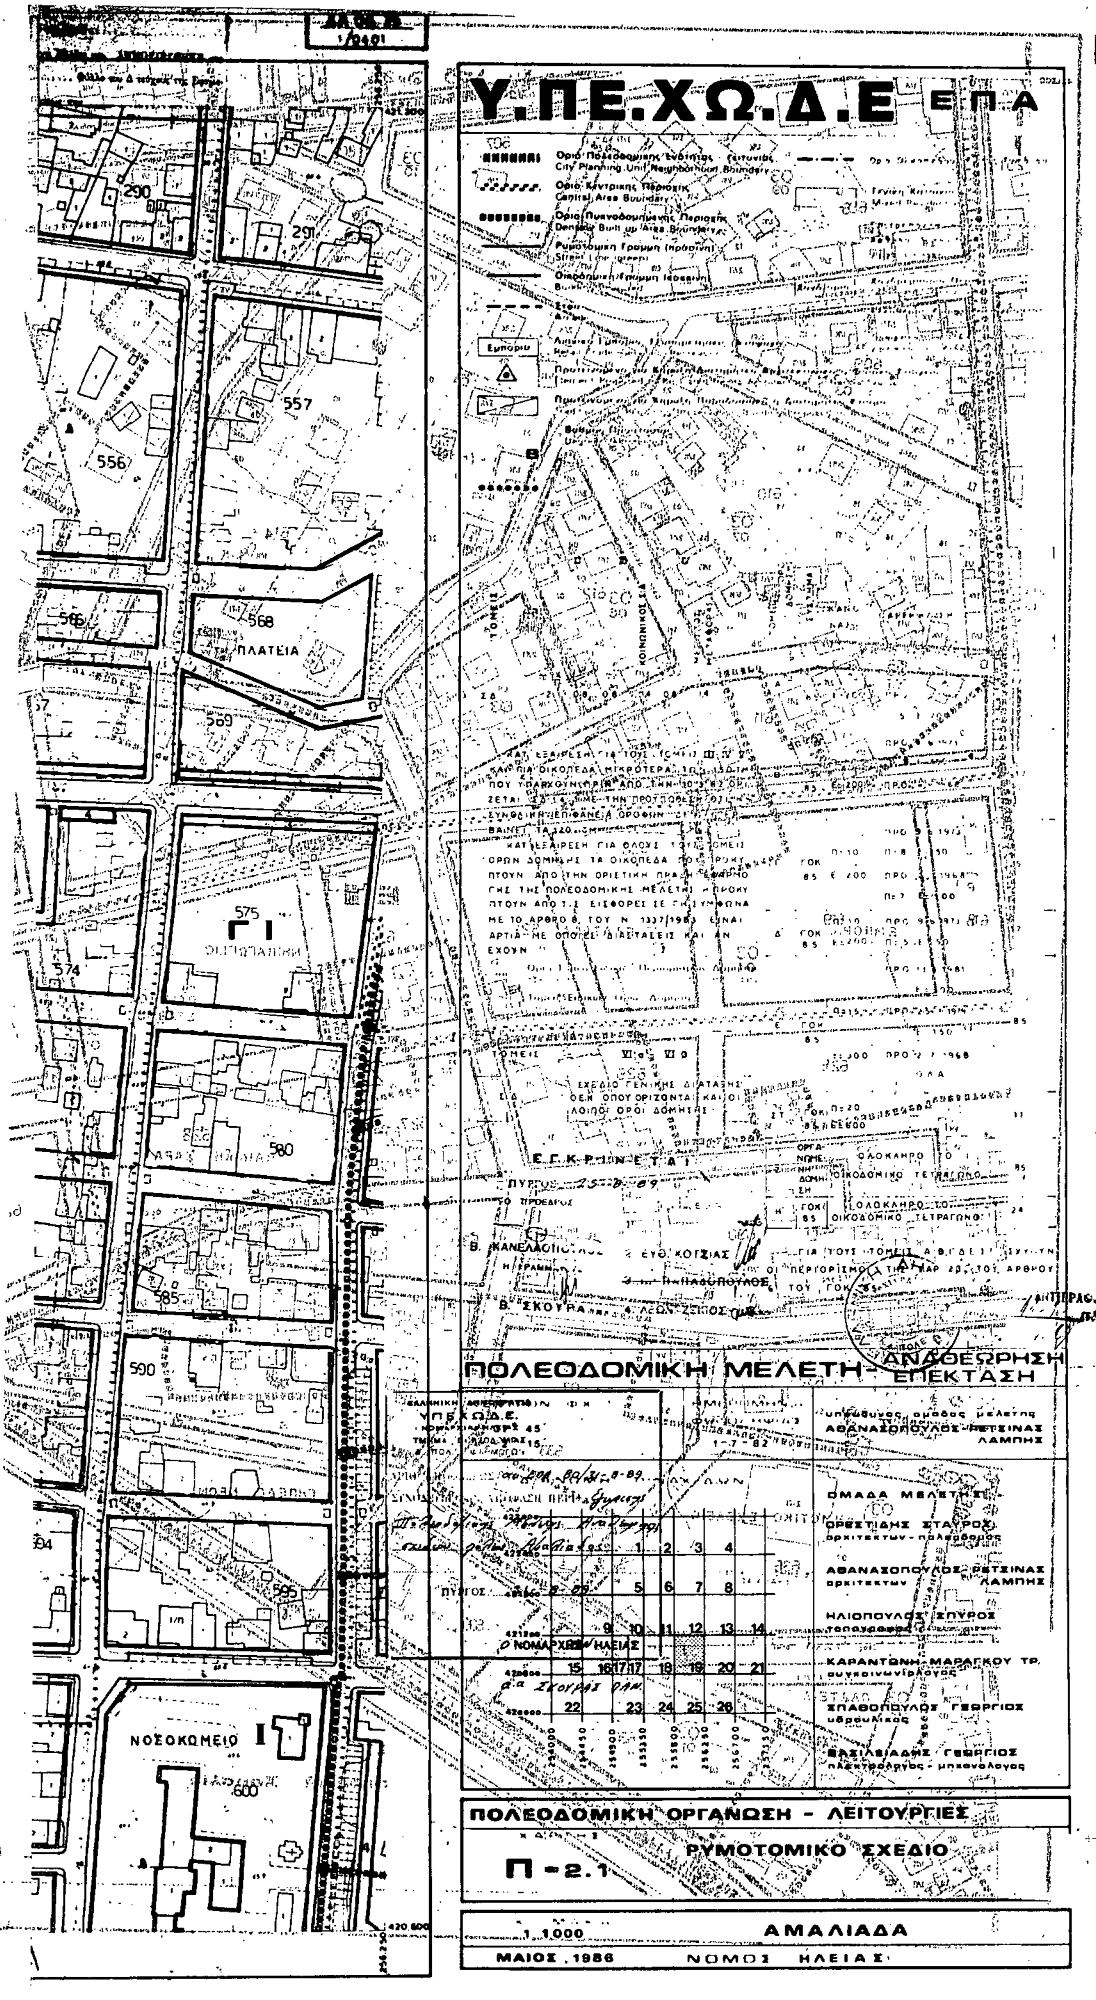

Υ.ΠΕ.ΧΩ.Δ.Ε ΕΠΑ
ΕΓΚΡΙΝΕΤΑΙ
ΠΟΛΕΟΔΟΜΙΚΗ ΜΕΛΕΤΗ
ΑΝΑΘΕΩΡΗΣΗ ΕΠΕΚΤΑΣΗ
ΠΟΛΕΟΔΟΜΙΚΗ ΟΡΓΑΝΩΣΗ - ΛΕΙΤΟΥΡΓΙΕΣ
ΡΥΜΟΤΟΜΙΚΟ ΣΧΕΔΙΟ
Π-2.1
ΑΜΑΛΙΑΔΑ
1:1000
ΜΑΙΟΣ 1988
ΝΟΜΟΣ ΗΛΕΙΑΣ
ΟΜΑΔΑ ΜΕΛΕΤΗΣ
ΟΡΕΣΤΙΔΗΣ ΣΤΑΥΡΟΣ
ΑΘΑΝΑΣΟΠΟΥΛΟΣ-ΡΕΤΣΙΝΑΣ ΛΑΜΠΗΣ
ΗΛΙΟΠΟΥΛΟΣ ΣΠΥΡΟΣ
ΣΠΑΘΟΠΟΥΛΟΣ ΓΕΩΡΓΙΟΣ
ΒΑΣΙΛΕΙΑΔΗΣ ΓΕΩΡΓΙΟΣ

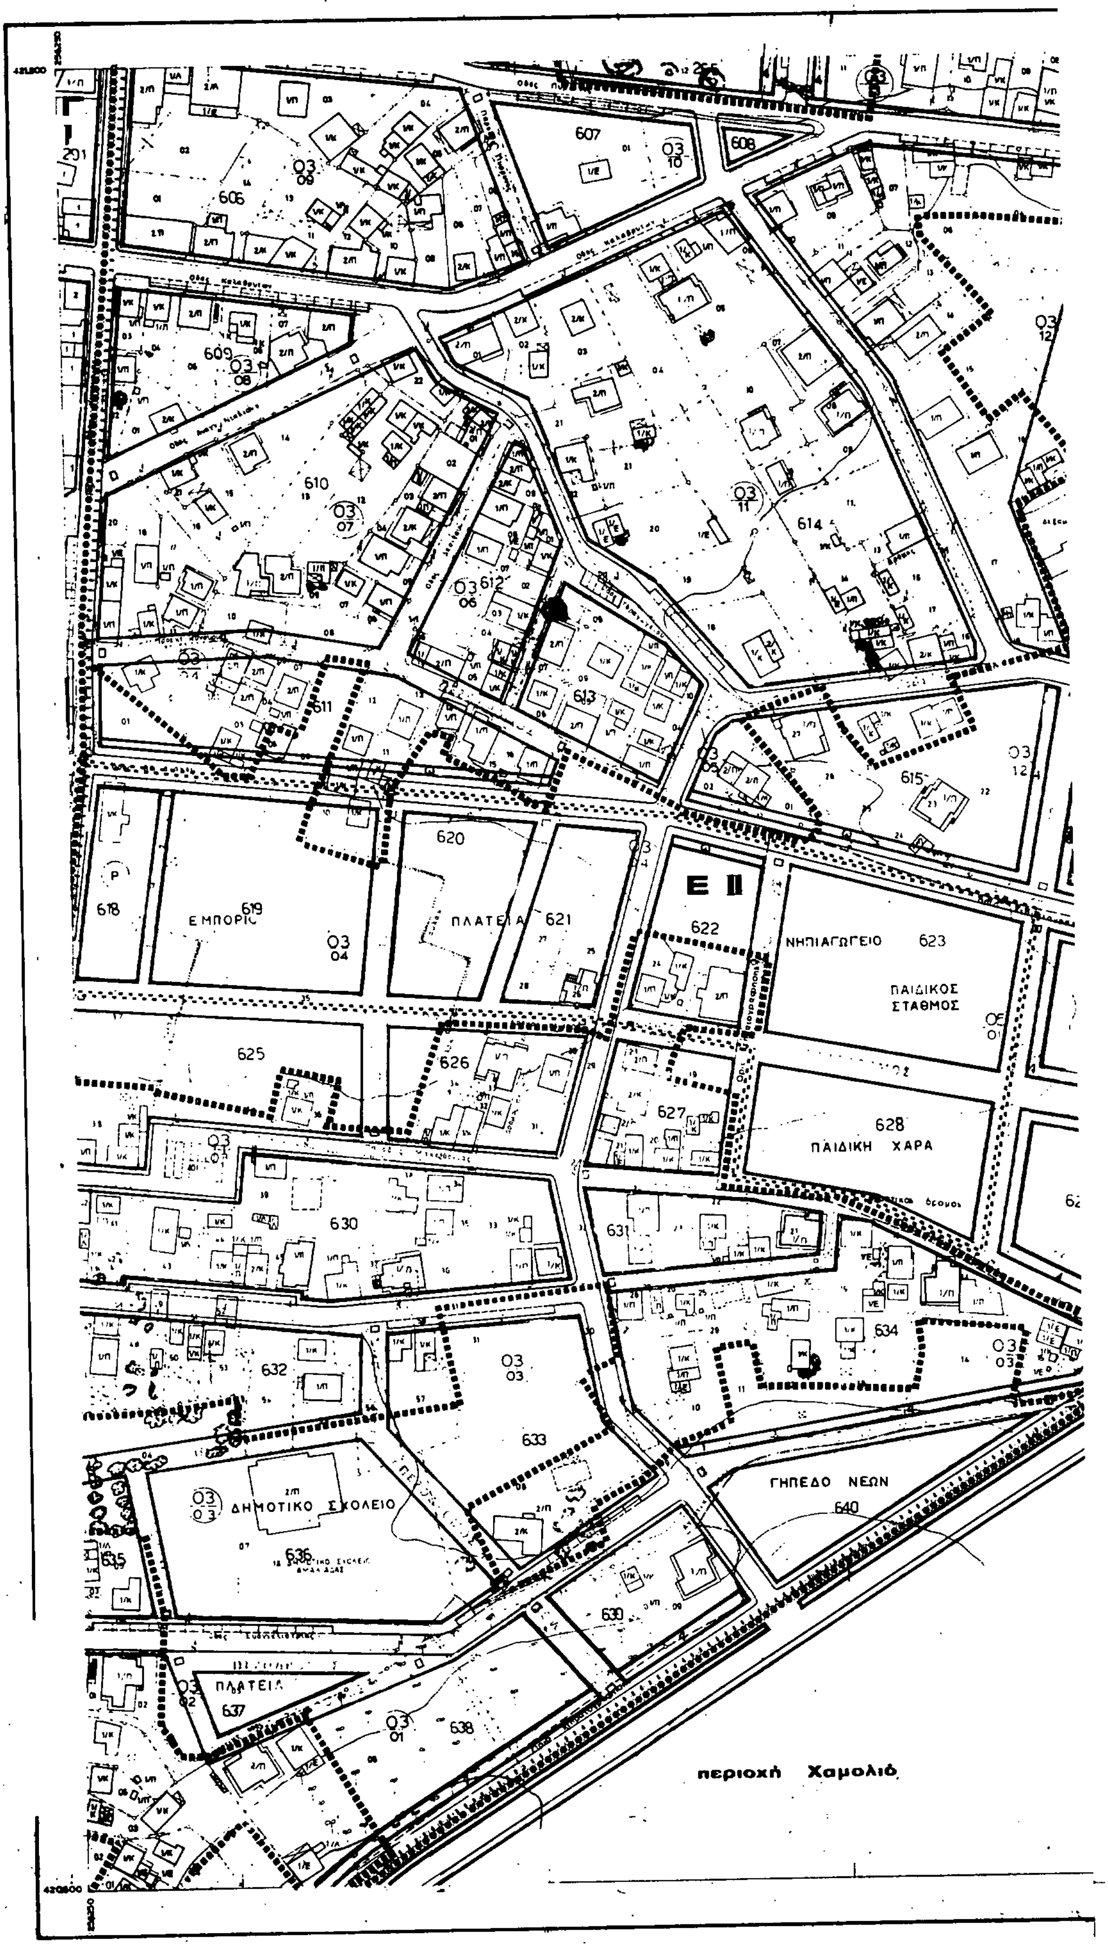


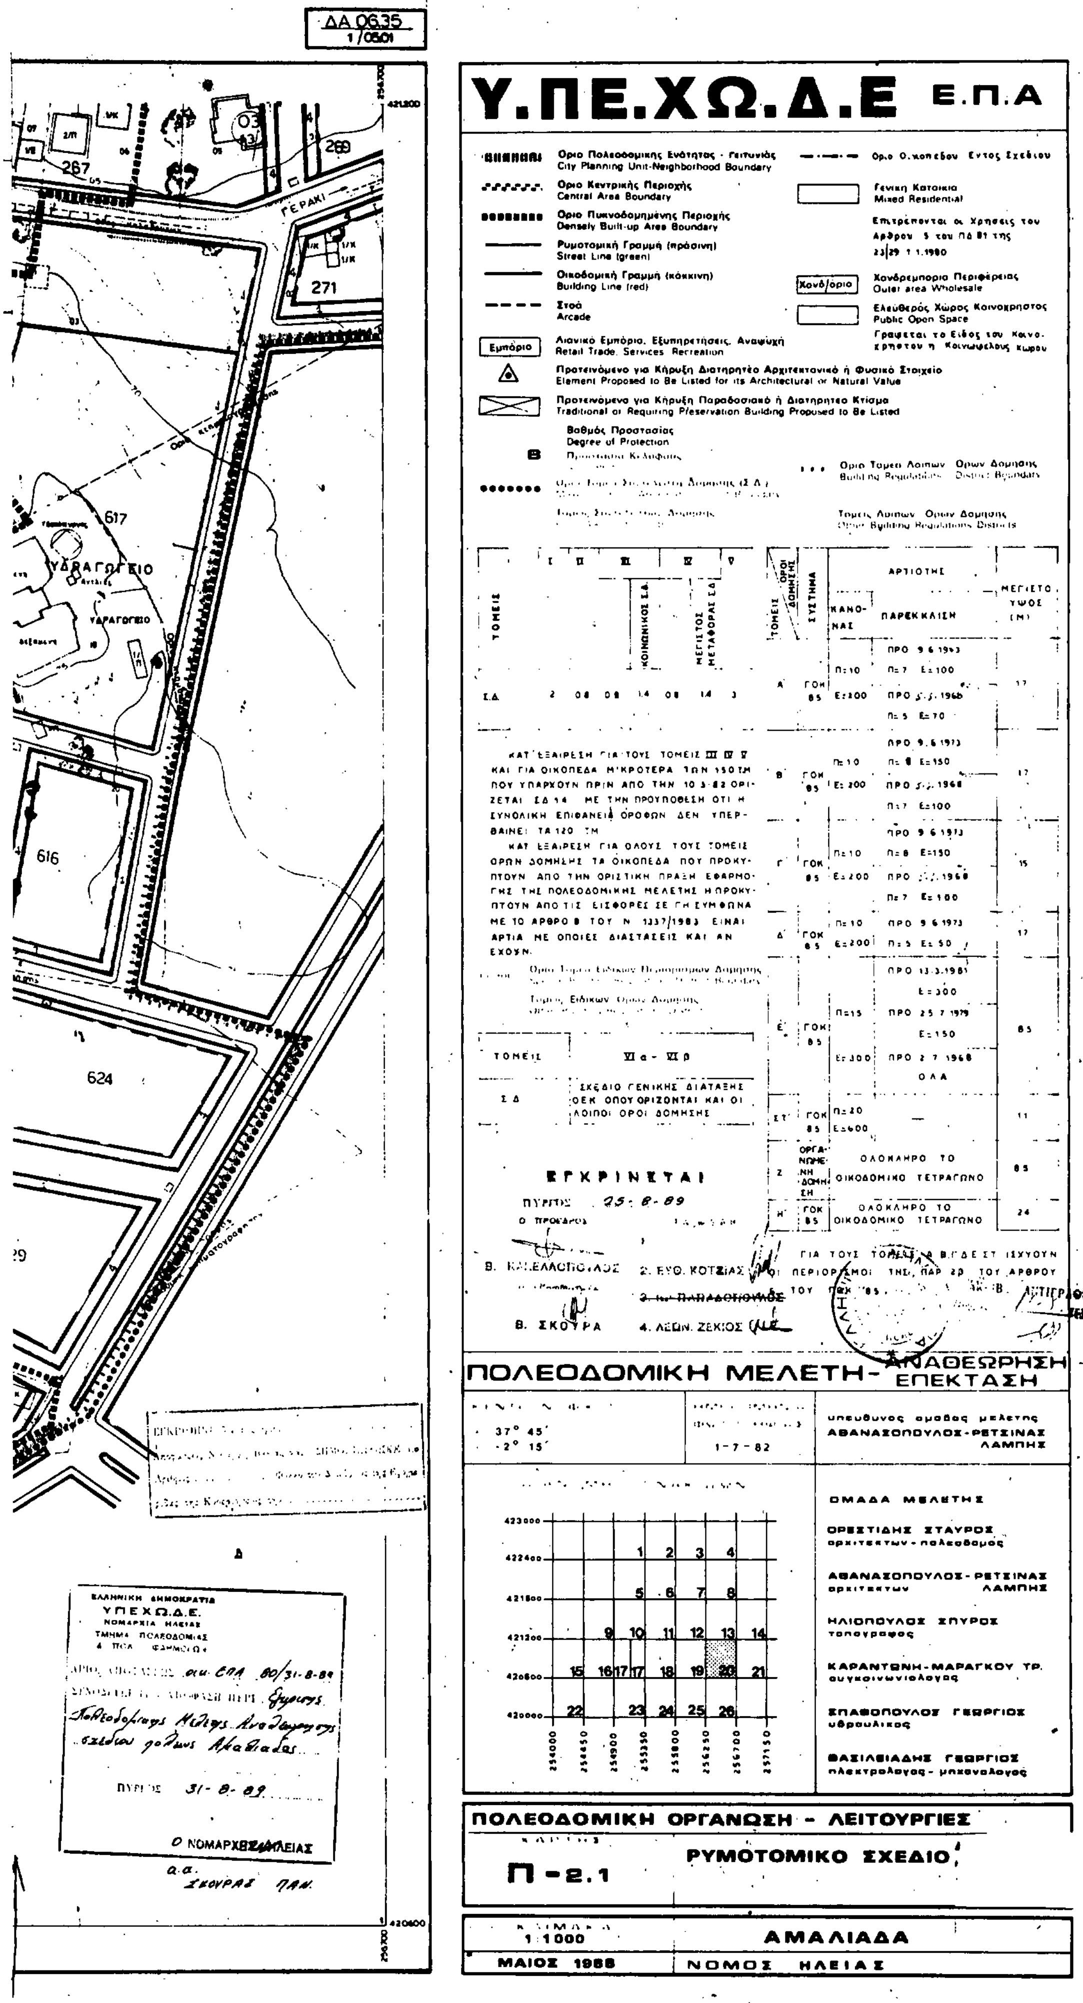
420
322
321
320
319
318
421
458
450
460
ΕΚΚΛΗΣΙΑ
461
ΠΛΑΤΕΙΑ
465
Κ.Χ. 537
469 Κ.Χ.
471
466
467
468
470
472
473
482
483
484
486
488
481
ΠΟΛ/ΚΟ
ΚΕΝΤΡΟ
485
487
489
492
427
495
496
ΠΛΑΤΕΙΑ
498
499
497
501
429
507
Β Ι
509
508
510
431
515
514
516
517
ΕΚΚΛΗΣΙΑ
518
433
523
524
525
526
435
530
531
532
533

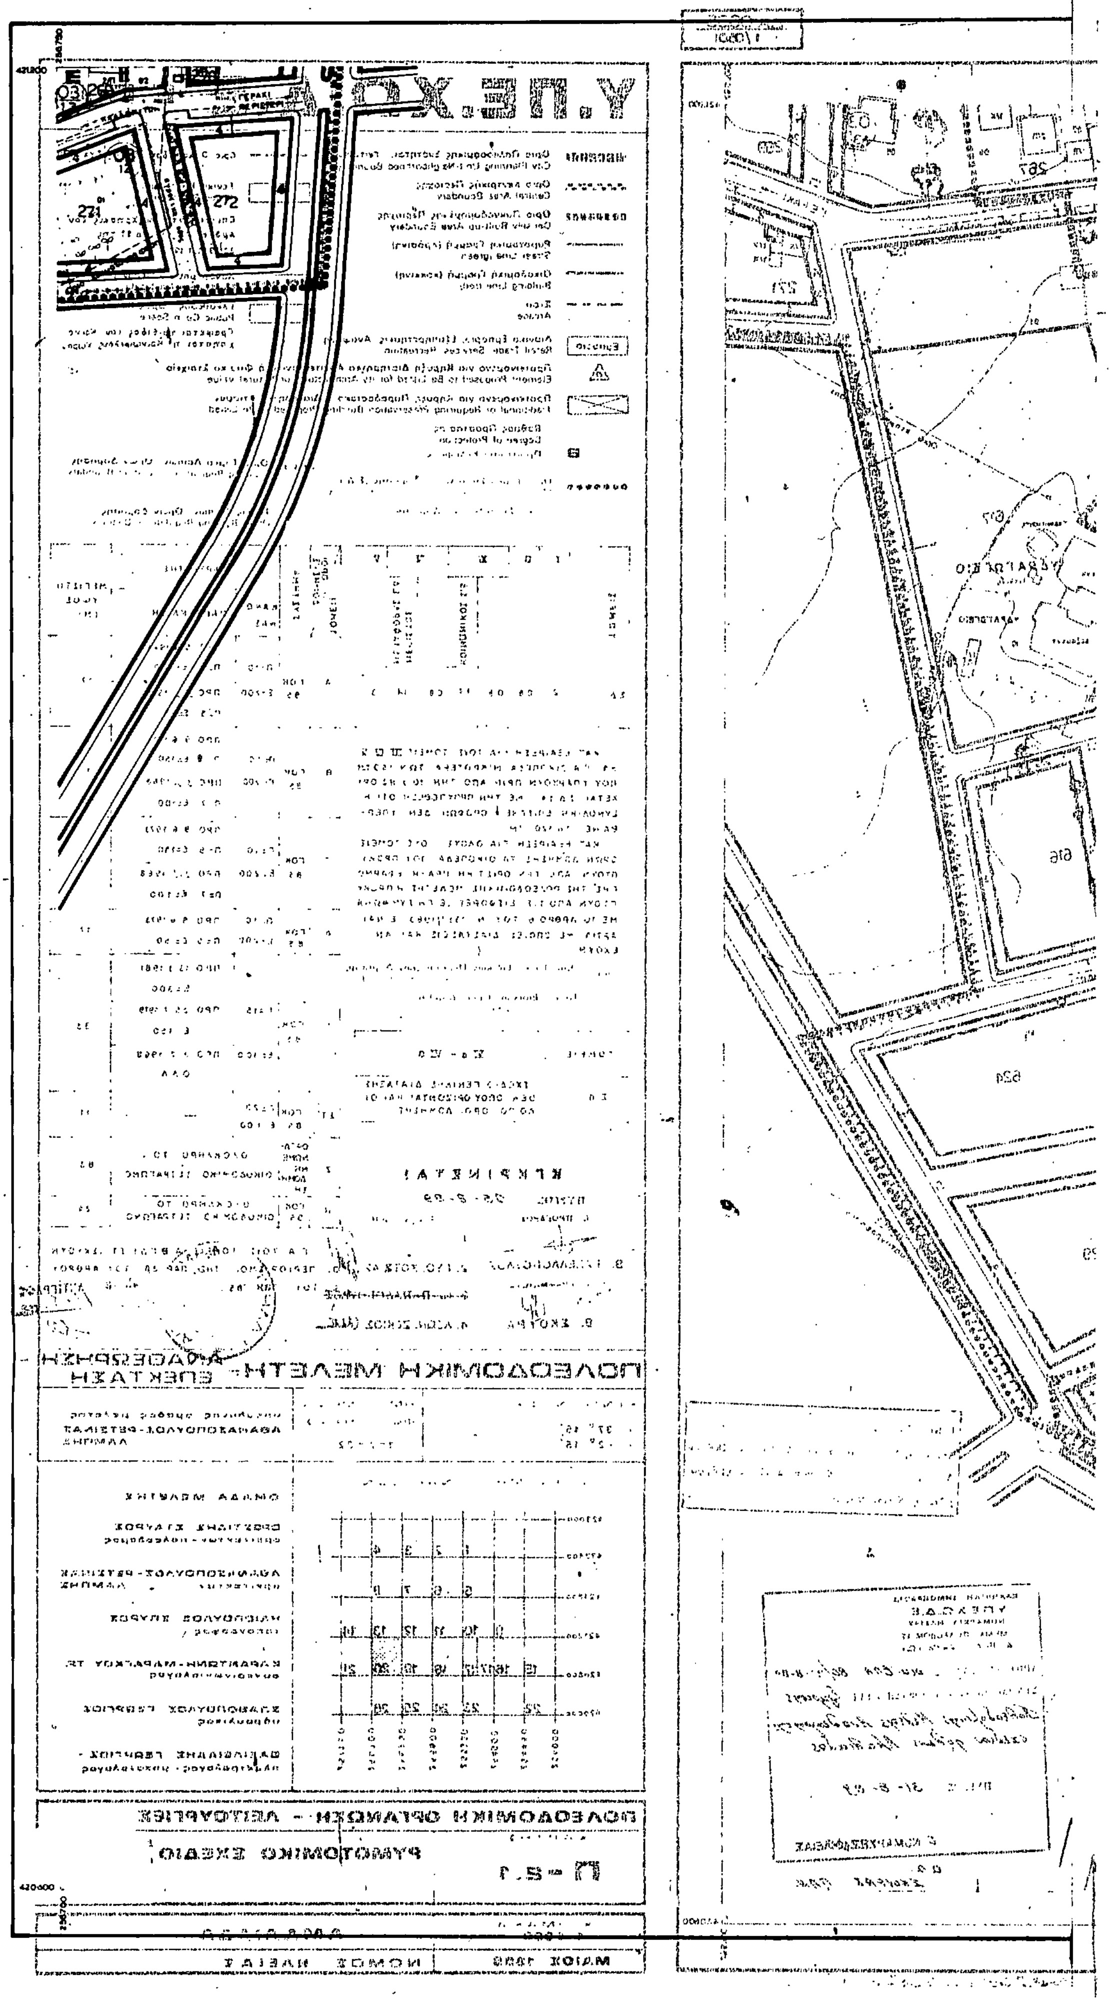

ΔΑ 06.35
Υ.ΠΕ.ΧΩ.Δ.Ε Ε.Π.Α
Όριο Πολεοδομικής Ενότητας - Γειτονιάς
City Planning Unit-Neighborhood Boundary
Όριο Κεντρικής Περιοχής
Central Area Boundary
Όριο Πυκνοδομημένης Περιοχής
Densely Built-up Area Boundary
Ρυμοτομική Γραμμή (πράσινη)
Street Line (green)
Οικοδομική Γραμμή (κόκκινη)
Building Line (red)
Στοά
Arcade
Λιανικό Εμπόριο, Εξυπηρετήσεις, Αναψυχή
Retail Trade Services Recreation
Γενική Κατοικία
Mixed Residential
ΠΟΛΕΟΔΟΜΙΚΗ ΜΕΛΕΤΗ- ΑΝΑΘΕΩΡΗΣΗ ΕΠΕΚΤΑΣΗ
υπευθυνος ομαδος μελετης
ΑΘΑΝΑΣΟΠΟΥΛΟΣ-ΡΕΤΣΙΝΑΣ ΛΑΜΠΗΣ
ΟΜΑΔΑ ΜΕΛΕΤΗΣ
ΟΡΕΣΤΙΔΗΣ ΣΤΑΥΡΟΣ
αρχιτεκτων - πολεοδομος
ΑΘΑΝΑΣΟΠΟΥΛΟΣ- ΡΕΤΣΙΝΑΣ ΛΑΜΠΗΣ
αρχιτεκτων
ΗΛΙΟΠΟΥΛΟΣ ΣΠΥΡΟΣ
τοπογραφος
ΚΑΡΑΝΤΩΝΗ-ΜΑΡΑΓΚΟΥ ΤΡ.
συγκοινωνιολογος
ΣΠΑΘΟΠΟΥΛΟΣ ΓΕΩΡΓΙΟΣ
υδραυλικος
ΒΑΣΙΛΕΙΑΔΗΣ ΓΕΩΡΓΙΟΣ
ηλεκτρολογος - μηχανολογος
ΠΟΛΕΟΔΟΜΙΚΗ ΟΡΓΑΝΩΣΗ - ΛΕΙΤΟΥΡΓΙΕΣ
ΡΥΜΟΤΟΜΙΚΟ ΣΧΕΔΙΟ
Π-2.1
ΑΜΑΛΙΑΔΑ
1:1000
ΜΑΙΟΣ 1988
ΝΟΜΟΣ ΗΛΕΙΑΣ


286
287
288
289
551
552
553
554
555
558
559
560
561
562
563
564
565
570
571
572
573
576
577
578
579
581
582
583
584
586
587
588
589
591
592
593
596
597
598
599
601
602
603
604
480
504
505
513
522
529
536


Υ.ΠΕ.ΧΩ.Δ.Ε
ΕΠΑ
ΠΛΑΤΕΙΑ
ΝΟΣΟΚΟΜΕΙΟ
ΕΓΚΡΙΝΕΤΑΙ
ΠΟΛΕΟΔΟΜΙΚΗ ΜΕΛΕΤΗ - ΑΝΑΘΕΩΡΗΣΗ ΕΠΕΚΤΑΣΗ
ΟΜΑΔΑ ΜΕΛΕΤΗΣ
ΟΡΕΣΤΙΔΗΣ ΣΤΑΥΡΟΣ
ΑΘΑΝΑΣΟΠΟΥΛΟΣ - ΡΕΤΣΙΝΑΣ ΛΑΜΠΗΣ
ΗΛΙΟΠΟΥΛΟΣ ΣΠΥΡΟΣ
ΚΑΡΑΝΤΩΝΗ - ΜΑΡΑΓΚΟΥ ΤΡ.
ΣΠΑΘΟΠΟΥΛΟΣ ΓΕΩΡΓΙΟΣ
ΒΑΣΙΛΕΙΑΔΗΣ ΓΕΩΡΓΙΟΣ
ΠΟΛΕΟΔΟΜΙΚΗ ΟΡΓΑΝΩΣΗ - ΛΕΙΤΟΥΡΓΙΕΣ
ΡΥΜΟΤΟΜΙΚΟ ΣΧΕΔΙΟ
Π-2.1
1:1.000
ΑΜΑΛΙΑΔΑ
ΝΟΜΟΣ ΗΛΕΙΑΣ


606
607
608
609
610
611
612
613
614
615
618
619
ΕΜΠΟΡΙΟ
620
ΠΛΑΤΕΙΑ
621
622
ΝΗΠΙΑΓΩΓΕΙΟ
623
ΠΑΙΔΙΚΟΣ ΣΤΑΘΜΟΣ
625
626
627
628
ΠΑΙΔΙΚΗ ΧΑΡΑ
630
631
632
633
634
ΔΗΜΟΤΙΚΟ ΣΧΟΛΕΙΟ
635
636
ΓΗΠΕΔΟ ΝΕΩΝ
640
639
ΠΛΑΤΕΙΑ
637
638
περιοχή Χαμολιό


ΔΑ 0635
1/0501
Υ.ΠΕ.ΧΩ.Δ.Ε
Ε.Π.Α
Όριο Πολεοδομικής Ενότητας - Γειτονιάς
City Planning Unit-Neighborhood Boundary
Όριο Κεντρικής Περιοχής
Central Area Boundary
Όριο Πυκνοδομημένης Περιοχής
Densely Built-up Area Boundary
Ρυμοτομική Γραμμή (πράσινη)
Street Line (green)
Οικοδομική Γραμμή (κόκκινη)
Building Line (red)
Στοά
Arcade
Λιανικό Εμπόριο, Εξυπηρετήσεις, Αναψυχή
Retail Trade, Services, Recreation
Προτεινόμενο για Κήρυξη Διατηρητέο Αρχιτεκτονικό ή Φυσικό Στοιχείο
Element Proposed to Be Listed for its Architectural or Natural Value
Προτεινόμενο για Κήρυξη Παραδοσιακό ή Διατηρητέο Κτίσμα
Traditional or Requiring Preservation Building Proposed to Be Listed
Βαθμός Προστασίας
Degree of Protection
Γενική Κατοικία
Mixed Residential
Χονδρεμπόριο Περιφέρειας
Outer area Wholesale
Ελεύθερος Χώρος Κοινοχρηστος
Public Open Space
ΥΔΡΑΓΩΓΕΙΟ
ΕΓΚΡΙΝΕΤΑΙ
ΠΥΡΓΟΣ 25-8-89
ΠΟΛΕΟΔΟΜΙΚΗ ΜΕΛΕΤΗ - ΑΝΑΘΕΩΡΗΣΗ ΕΠΕΚΤΑΣΗ
ΑΘΑΝΑΣΟΠΟΥΛΟΣ-ΡΕΤΣΙΝΑΣ ΛΑΜΠΗΣ
ΟΜΑΔΑ ΜΕΛΕΤΗΣ
ΟΡΕΣΤΙΔΗΣ ΣΤΑΥΡΟΣ
ΑΘΑΝΑΣΟΠΟΥΛΟΣ-ΡΕΤΣΙΝΑΣ ΛΑΜΠΗΣ
ΗΛΙΟΠΟΥΛΟΣ ΣΠΥΡΟΣ
ΚΑΡΑΝΤΩΝΗ-ΜΑΡΑΓΚΟΥ ΤΡ.
ΣΠΑΘΟΠΟΥΛΟΣ ΓΕΩΡΓΙΟΣ
ΒΑΣΙΛΕΙΑΔΗΣ ΓΕΩΡΓΙΟΣ
ΠΟΛΕΟΔΟΜΙΚΗ ΟΡΓΑΝΩΣΗ - ΛΕΙΤΟΥΡΓΙΕΣ
Π-2.1
ΡΥΜΟΤΟΜΙΚΟ ΣΧΕΔΙΟ
1:1000
ΑΜΑΛΙΑΔΑ
ΜΑΙΟΣ 1988
ΝΟΜΟΣ ΗΛΕΙΑΣ
ΕΛΛΗΝΙΚΗ ΔΗΜΟΚΡΑΤΙΑ
Υ.ΠΕ.ΧΩ.Δ.Ε.
Ο ΝΟΜΑΡΧΗΣ ΗΛΕΙΑΣ



ΕΓΚΡΙΘΗΚΕ δια της αριθ. ....
Αποφάσεως Νομάρχη Ηλείας και ΔΗΜΟΣΙΕΥΘΗΚΕ στο
Αριθμός .... Φύλλο του Δ τεύχους της Εφημε-
ρίδας της Κυβερνήσεως την ....

ΕΛΛΗΝΙΚΗ ΔΗΜΟΚΡΑΤΙΑ
ΥΠΕΧΩΔΕ

αν. ΕΠΑ 80/31-8-89
Έγκρισης Πολεοδομικής Μελέτης Αναθεώρησης σχεδίου πόλης Αμαλιάδας

ΠΥΡΓΟΣ 31-8-89

Ο ΝΟΜΑΡΧΗΣ ΗΛΕΙΑΣ
α.α.
ΣΚΟΥΡΑΣ ΠΑΝ.

Υ.ΠΕ.ΧΩ.Δ.Ε Ε.Π.Α

Όριο Πολεοδομικής Ενότητας - Γειτονιάς
City Planning Unit-Neighborhood Boundary

Όριο Κεντρικής Περιοχής
Central Area Boundary

Όριο Πυκνοδομημένης Περιοχής
Densely Built-up Area Boundary

Ρυμοτομική Γραμμή (πράσινη)
Street Line (green)

Οικοδομική Γραμμή (κόκκινη)
Building Line (red)

Στοά
Arcade

Εμπόριο — Λιανικό Εμπόριο, Εξυπηρετήσεις, Αναψυχή
Retail Trade, Services, Recreation

Προτεινόμενο για Κήρυξη Διατηρητέο Αρχιτεκτονικό ή Φυσικό Στοιχείο
Element Proposed to Be Listed for its Architectural or Natural Value

Προτεινόμενο για Κήρυξη Παραδοσιακό ή Διατηρητέο Κτίσμα
Traditional or Requiring Preservation Building Proposed to Be Listed

Βαθμός Προστασίας
Degree of Protection

Όριο Οικοπέδων Εντός Σχεδίου

Γενική Κατοικία
Mixed Residential

Επιτρέπονται οι χρήσεις του Άρθρου 5 του Π.Δ. 81 της 23/29.1.1980

Κονδ/πριο — Χονδρεμπόριο Περιφέρειας
Outer area Wholesale

Ελεύθερος Χώρος Κοινόχρηστος
Public Open Space

Γράφεται το είδος του κοινόχρηστου ή κοινωφελούς χώρου

Τομείς Ειδικών Όρων Δόμησης

ΤΟΜΕΙΣ	I	II	III		IV		V
				ΚΟΙΝΩΝΙΚΟΣ Σ.Δ.		ΜΕΓΙΣΤΟΣ ΜΕΤΑΦΟΡΑΣ Σ.Δ.	
Σ.Δ.	2	0.8	0.8	1.4	0.8	1.4	3

ΚΑΤ' ΕΞΑΙΡΕΣΗ ΓΙΑ ΤΟΥΣ ΤΟΜΕΙΣ III IV V ΚΑΙ ΓΙΑ ΟΙΚΟΠΕΔΑ ΜΙΚΡΟΤΕΡΑ ΤΩΝ 150 ΤΜ ΠΟΥ ΥΠΑΡΧΟΥΝ ΠΡΙΝ ΑΠΟ ΤΗΝ 10.3.82 ΟΡΙΖΕΤΑΙ Σ.Δ. 1.4 ΜΕ ΤΗΝ ΠΡΟΥΠΟΘΕΣΗ ΟΤΙ Η ΣΥΝΟΛΙΚΗ ΕΠΙΦΑΝΕΙΑ ΟΡΟΦΩΝ ΔΕΝ ΥΠΕΡΒΑΙΝΕΙ ΤΑ 120 ΤΜ.

ΚΑΤ' ΕΞΑΙΡΕΣΗ ΓΙΑ ΟΛΟΥΣ ΤΟΥΣ ΤΟΜΕΙΣ ΟΡΩΝ ΔΟΜΗΣΗΣ ΤΑ ΟΙΚΟΠΕΔΑ ΠΟΥ ΠΡΟΚΥΠΤΟΥΝ ΑΠΟ ΤΗΝ ΟΡΙΣΤΙΚΗ ΠΡΑΞΗ ΕΦΑΡΜΟΓΗΣ ΤΗΣ ΠΟΛΕΟΔΟΜΙΚΗΣ ΜΕΛΕΤΗΣ Η ΠΡΟΚΥΠΤΟΥΝ ΑΠΟ ΤΙΣ ΕΙΣΦΟΡΕΣ ΣΕ ΓΗ ΣΥΜΦΩΝΑ ΜΕ ΤΟ ΑΡΘΡΟ 8 ΤΟΥ Ν. 1337/1983 ΕΙΝΑΙ ΑΡΤΙΑ ΜΕ ΟΠΟΙΕΣ ΔΙΑΣΤΑΣΕΙΣ ΚΑΙ ΑΝ ΕΧΟΥΝ.

ΤΟΜΕΙΣ	VIα - VIβ
Σ.Δ.	ΣΧΕΔΙΟ ΓΕΝΙΚΗΣ ΔΙΑΤΑΞΗΣ ΟΕΚ ΟΠΟΥ ΟΡΙΖΟΝΤΑΙ ΚΑΙ ΟΙ ΛΟΙΠΟΙ ΟΡΟΙ ΔΟΜΗΣΗΣ

ΤΟΜΕΙΣ ΟΡΩΝ ΔΟΜΗΣΗΣ	ΣΥΣΤΗΜΑ	ΑΡΤΙΟΤΗΤΑ ΚΑΝΟΝΑΣ	ΑΡΤΙΟΤΗΤΑ ΠΑΡΕΚΚΛΙΣΗ	ΜΕΓΙΣΤΟ ΥΨΟΣ (Μ)
Α	ΓΟΚ 85	Π=10 Ε=200	ΠΡΟ 9.6.1973 Π=7 Ε=100 ΠΡΟ 5.3.1968 Π=5 Ε=70	17
Β	ΓΟΚ 85	Π=10 Ε=200	ΠΡΟ 9.6.1973 Π=8 Ε=150 ΠΡΟ 5.3.1968 Π=7 Ε=100	17
Γ	ΓΟΚ 85	Π=10 Ε=200	ΠΡΟ 9.6.1973 Π=8 Ε=150 ΠΡΟ 5.3.1968 Π=7 Ε=100	15
Δ	ΓΟΚ 85	Π=10 Ε=200	ΠΡΟ 9.6.1973 Π=5 Ε=50	17
Ε	ΓΟΚ 85	Π=15 Ε=300	ΠΡΟ 13.3.1981 Ε=300 ΠΡΟ 25.7.1979 Ε=150 ΠΡΟ 2.7.1968 ΟΛΑ	8.5
ΣΤ	ΓΟΚ 85	Π=20 Ε=600	—	11
Ζ	ΟΡΓΑΝΩΜΕΝΗ ΔΟΜΗΣΗ	ΟΛΟΚΛΗΡΟ ΤΟ ΟΙΚΟΔΟΜΙΚΟ ΤΕΤΡΑΓΩΝΟ		8.5
Η	ΓΟΚ 85	ΟΛΟΚΛΗΡΟ ΤΟ ΟΙΚΟΔΟΜΙΚΟ ΤΕΤΡΑΓΩΝΟ		24

ΓΙΑ ΤΟΥΣ ΤΟΜΕΙΣ Α,Β,Γ,Δ,Ε,ΣΤ ΙΣΧΥΟΥΝ ΟΙ ΠΕΡΙΟΡΙΣΜΟΙ ΤΗΣ ΠΑΡ. 2β ΤΟΥ ΑΡΘΡΟΥ 6 ΤΟΥ ΓΟΚ 85.

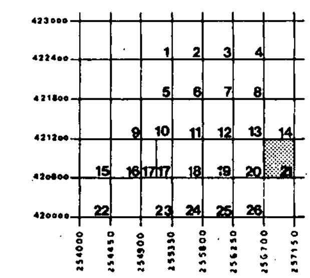
ΕΓΚΡΙΝΕΤΑΙ
ΠΥΡΓΟΣ 25-8-89
Ο ΠΡΟΕΔΡΟΣ — ΤΑ ΜΕΛΗ
Β. ΚΑΝΕΛΛΟΠΟΥΛΟΣ — 2. ΕΥΘ. ΚΟΤΣΙΑΣ — 3. Π. ΠΑΠΑΔΟΠΟΥΛΟΣ — 4. ΛΕΩΝ. ΖΕΚΙΟΣ
Η ΓΡΑΜΜ.
Β. ΣΚΟΥΡΑ

ΑΚΡΙΒΕΣ ΑΝΤΙΓΡΑΦΟ
Πύργος 11-9-89

ΠΟΛΕΟΔΟΜΙΚΗ ΜΕΛΕΤΗ - ΑΝΑΘΕΩΡΗΣΗ ΕΠΕΚΤΑΣΗ

ΚΕΝΤΡΟΝ ΦΧ	ΗΜΕΡΟΜΗΝΙΑ	υπεύθυνος ομάδας μελέτης
φ 37° 45′ λ 2° 15′	1-7-82	ΑΘΑΝΑΣΟΠΟΥΛΟΣ-ΡΕΤΣΙΝΑΣ ΛΑΜΠΗΣ

ΔΙΑΝΟΜΗ ΠΙΝΑΚΩΝ



ΟΜΑΔΑ ΜΕΛΕΤΗΣ

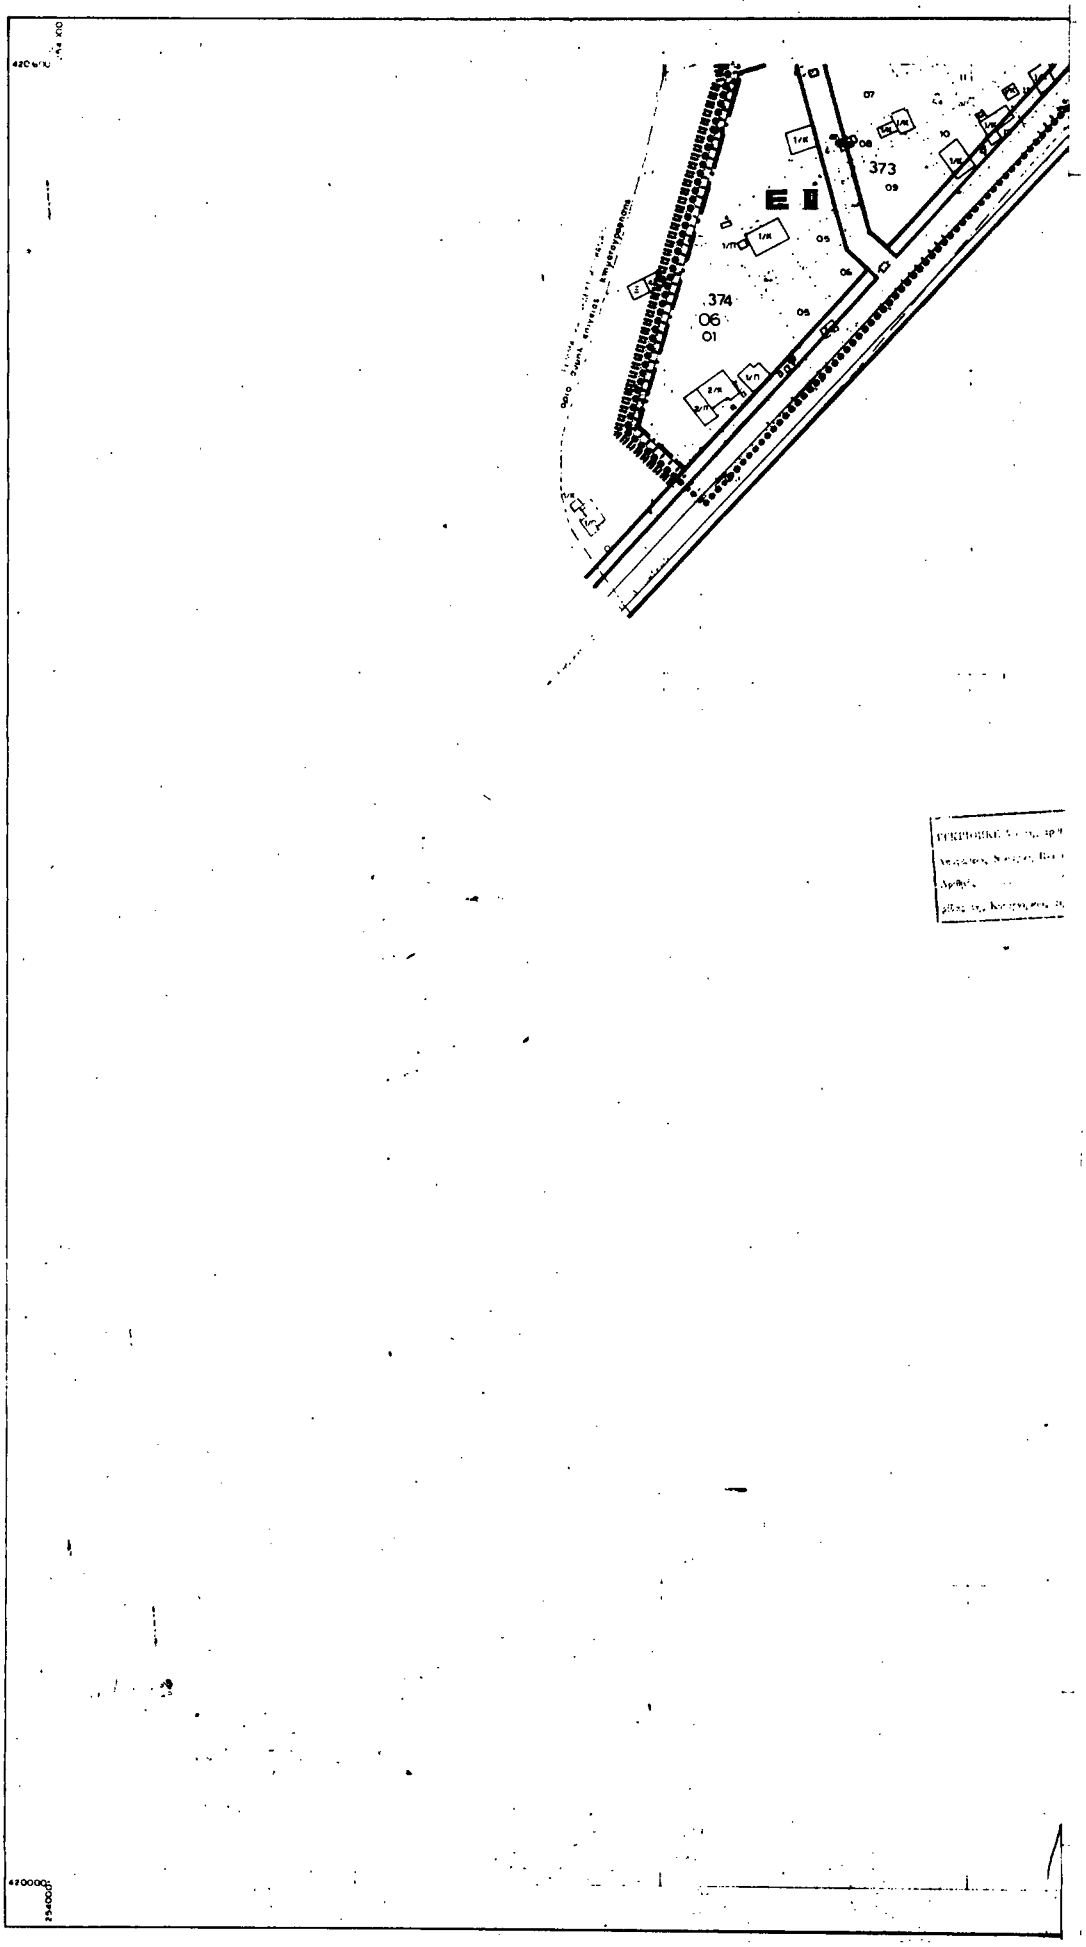
ΟΡΕΣΤΙΔΗΣ ΣΤΑΥΡΟΣ — αρχιτέκτων-πολεοδόμος
ΑΘΑΝΑΣΟΠΟΥΛΟΣ-ΡΕΤΣΙΝΑΣ ΛΑΜΠΗΣ — αρχιτέκτων
ΗΛΙΟΠΟΥΛΟΣ ΣΠΥΡΟΣ — τοπογράφος
ΚΑΡΑΝΤΩΝΗ-ΜΑΡΑΓΚΟΥ ΤΡ. — συγκοινωνιολόγος
ΣΠΑΘΟΠΟΥΛΟΣ ΓΕΩΡΓΙΟΣ — υδραυλικός
ΒΑΣΙΛΕΙΑΔΗΣ ΓΕΩΡΓΙΟΣ — ηλεκτρολόγος-μηχανολόγος

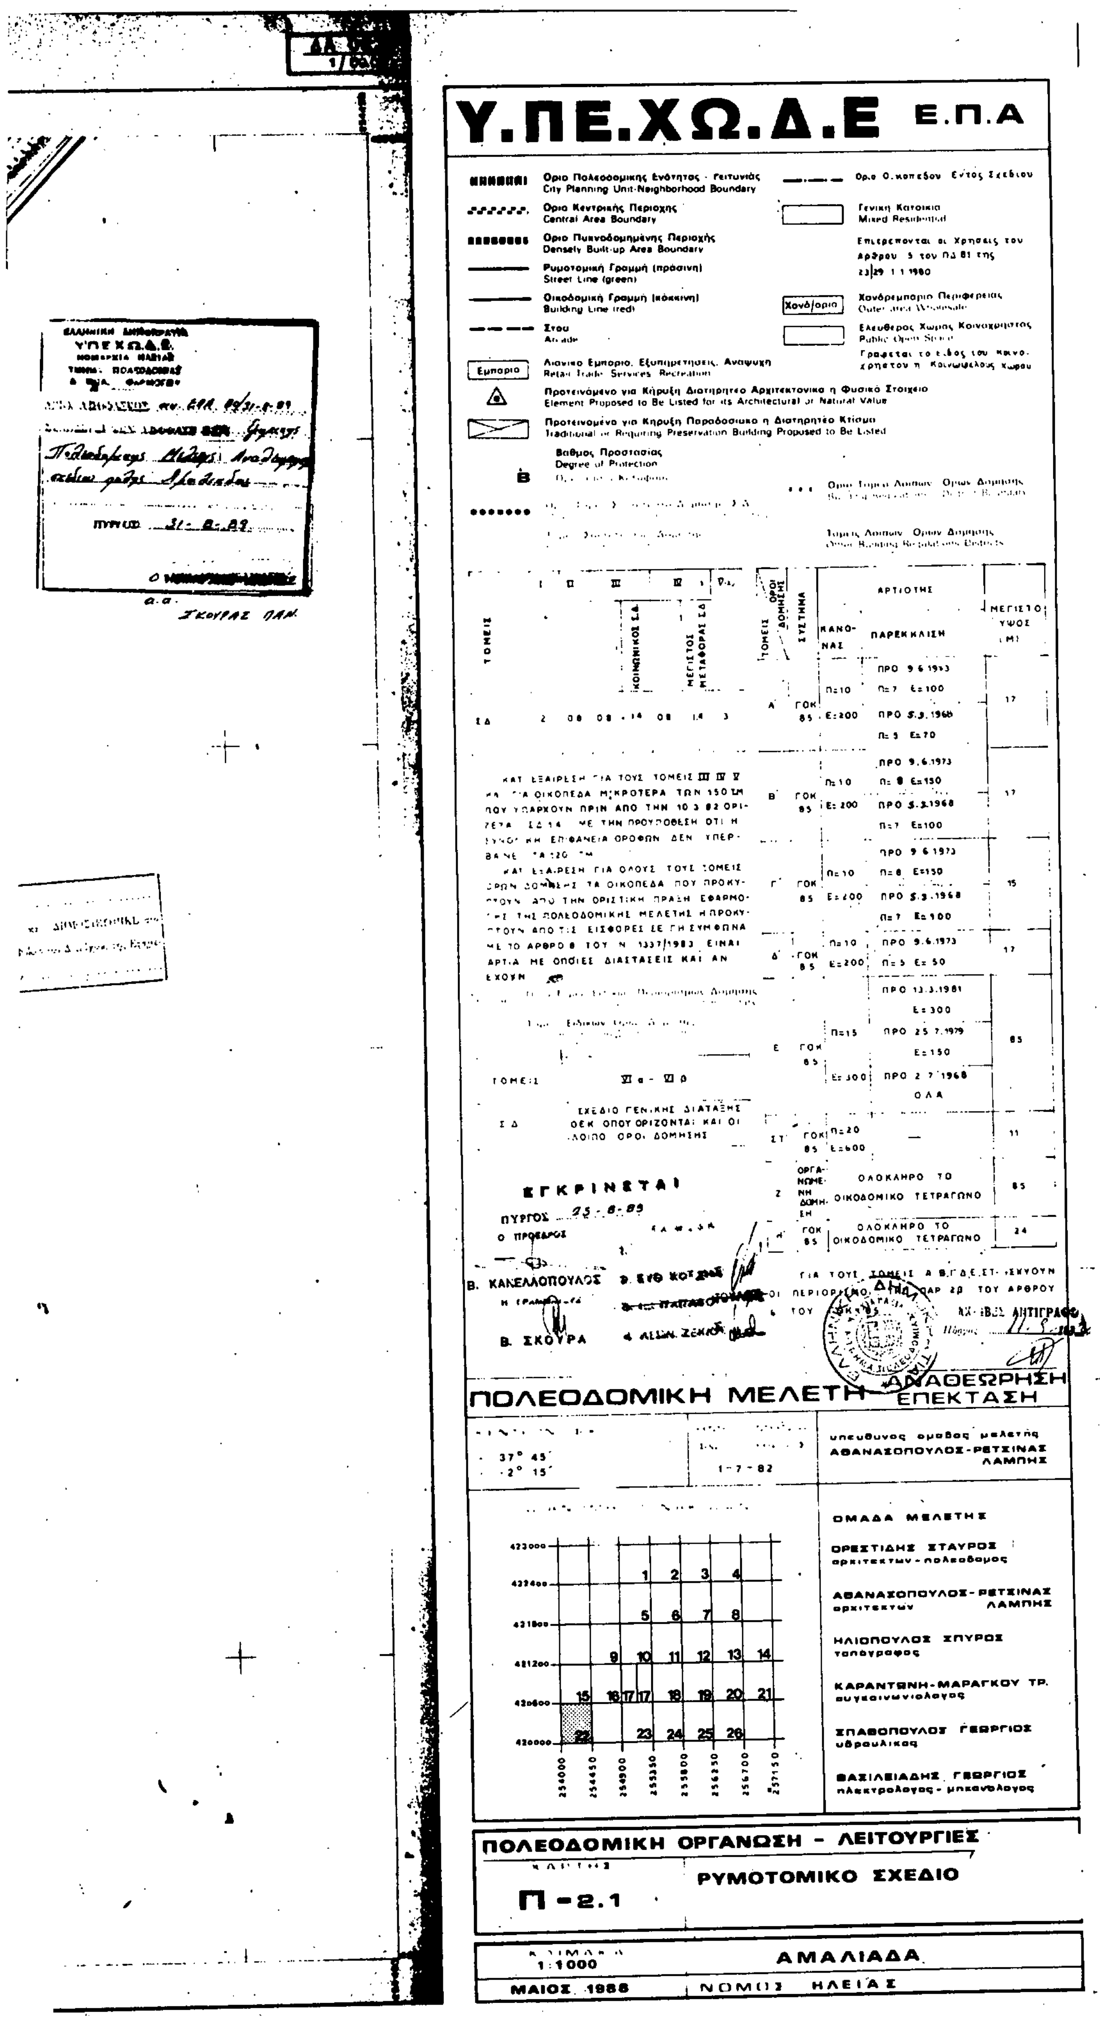
ΠΟΛΕΟΔΟΜΙΚΗ ΟΡΓΑΝΩΣΗ - ΛΕΙΤΟΥΡΓΙΕΣ

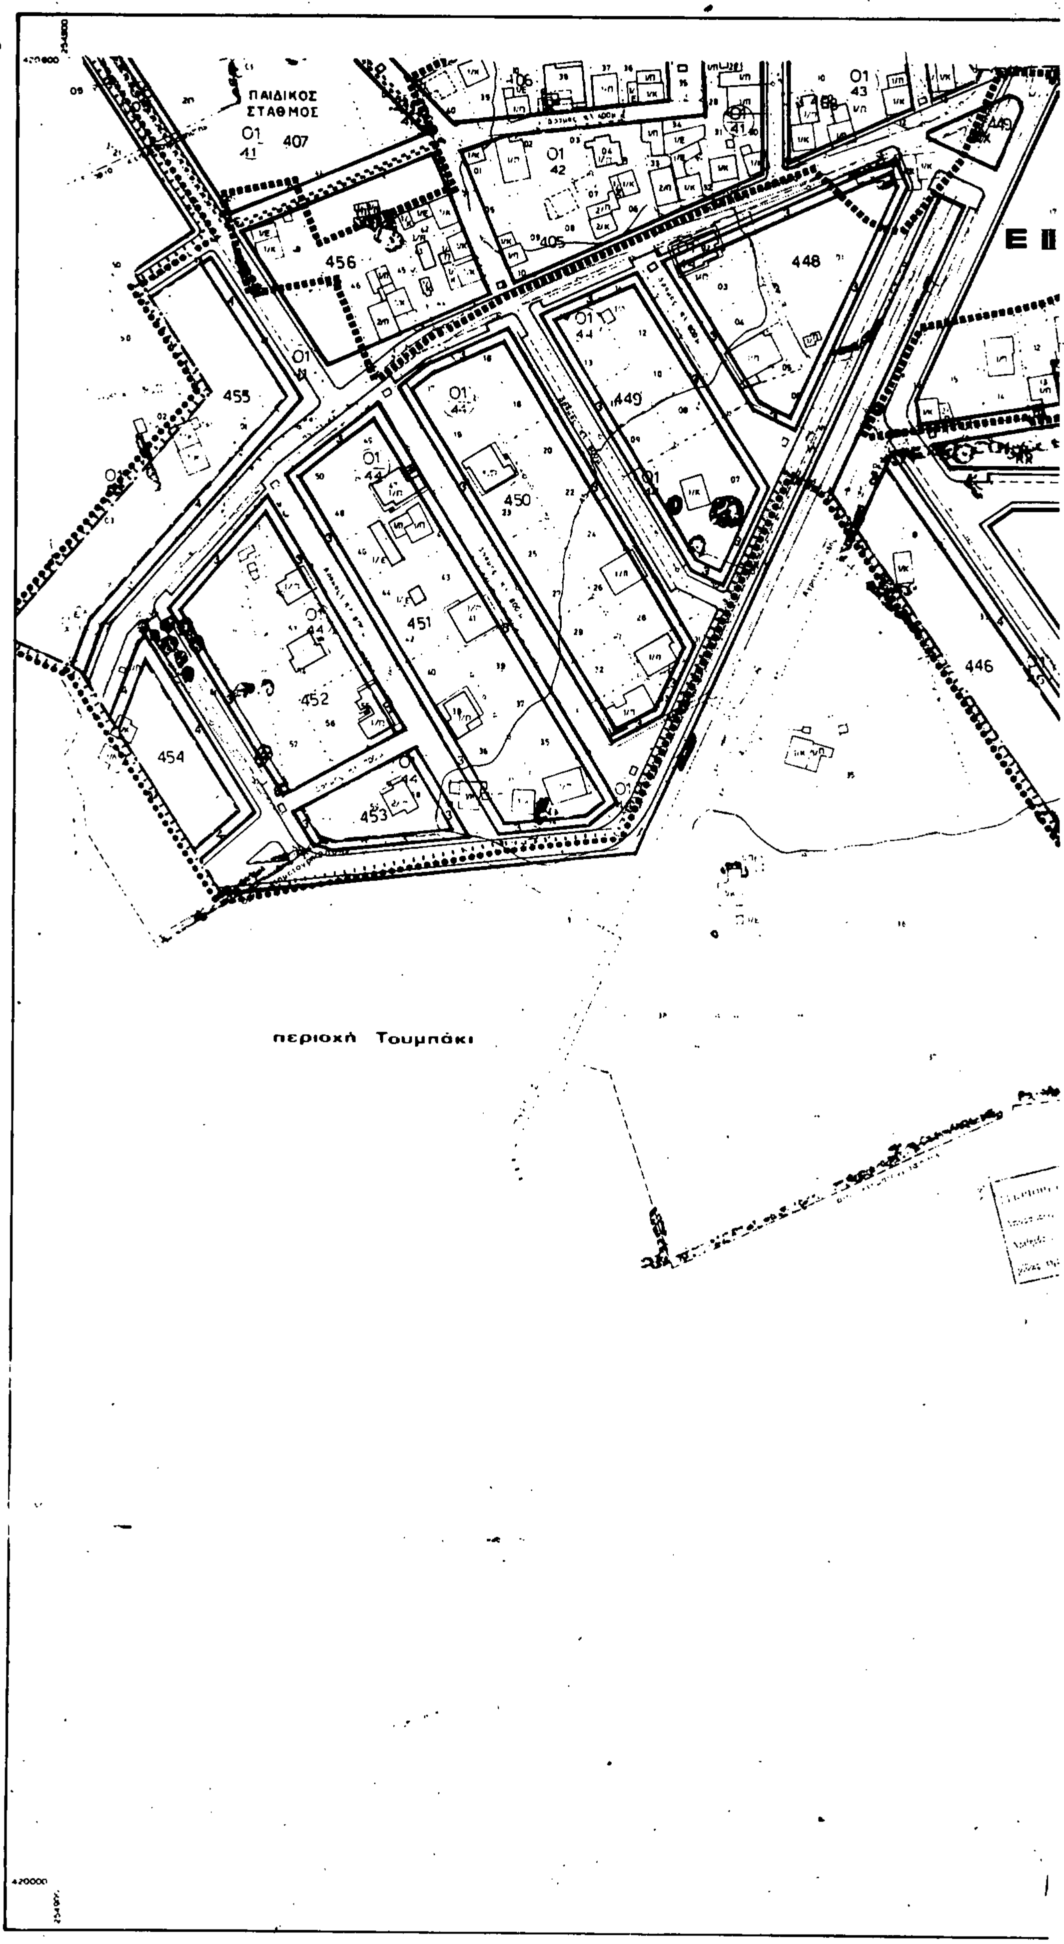
ΧΑΡΤΗΣ Π-2.1 — ΡΥΜΟΤΟΜΙΚΟ ΣΧΕΔΙΟ

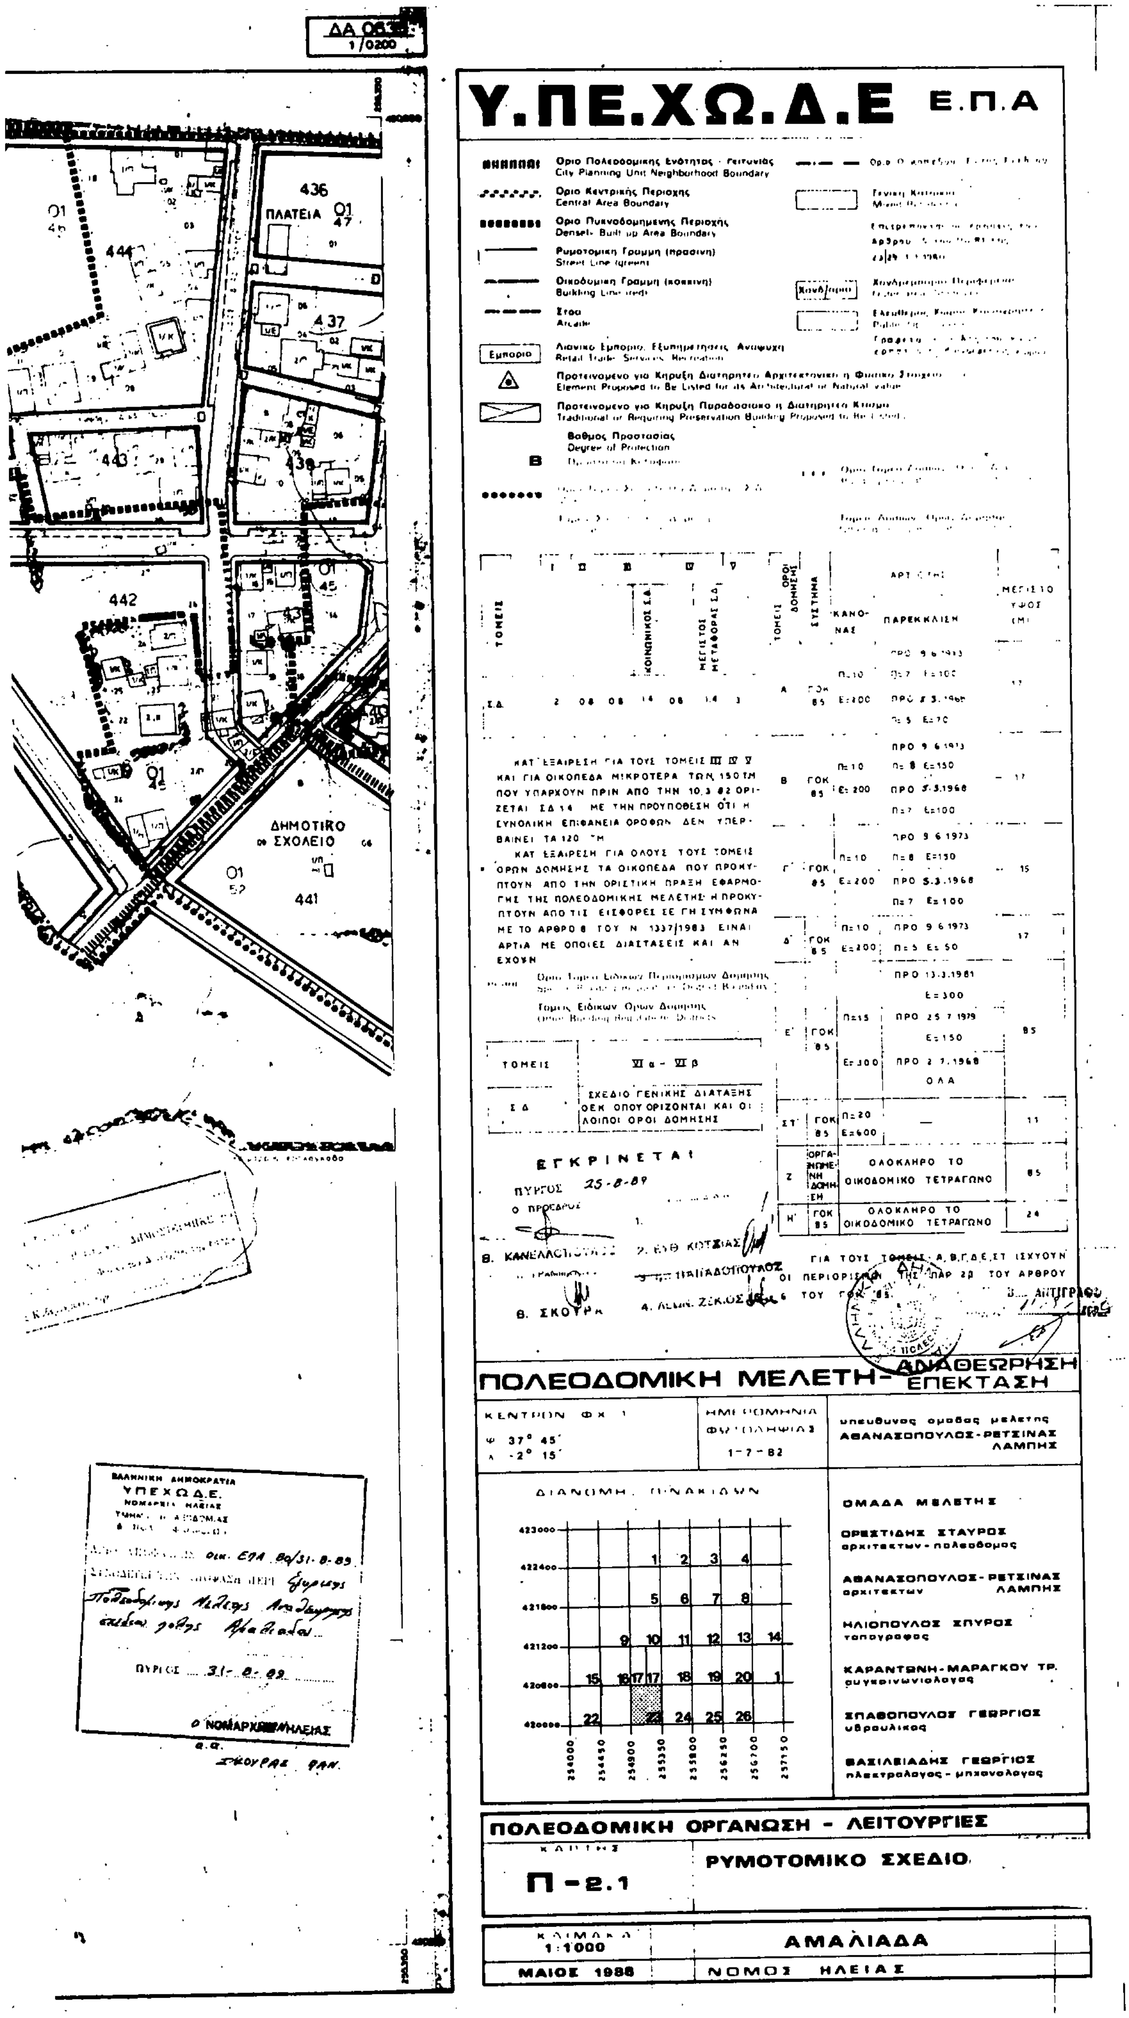
ΚΛΙΜΑΚΑ 1:1000 — ΑΜΑΛΙΑΔΑ

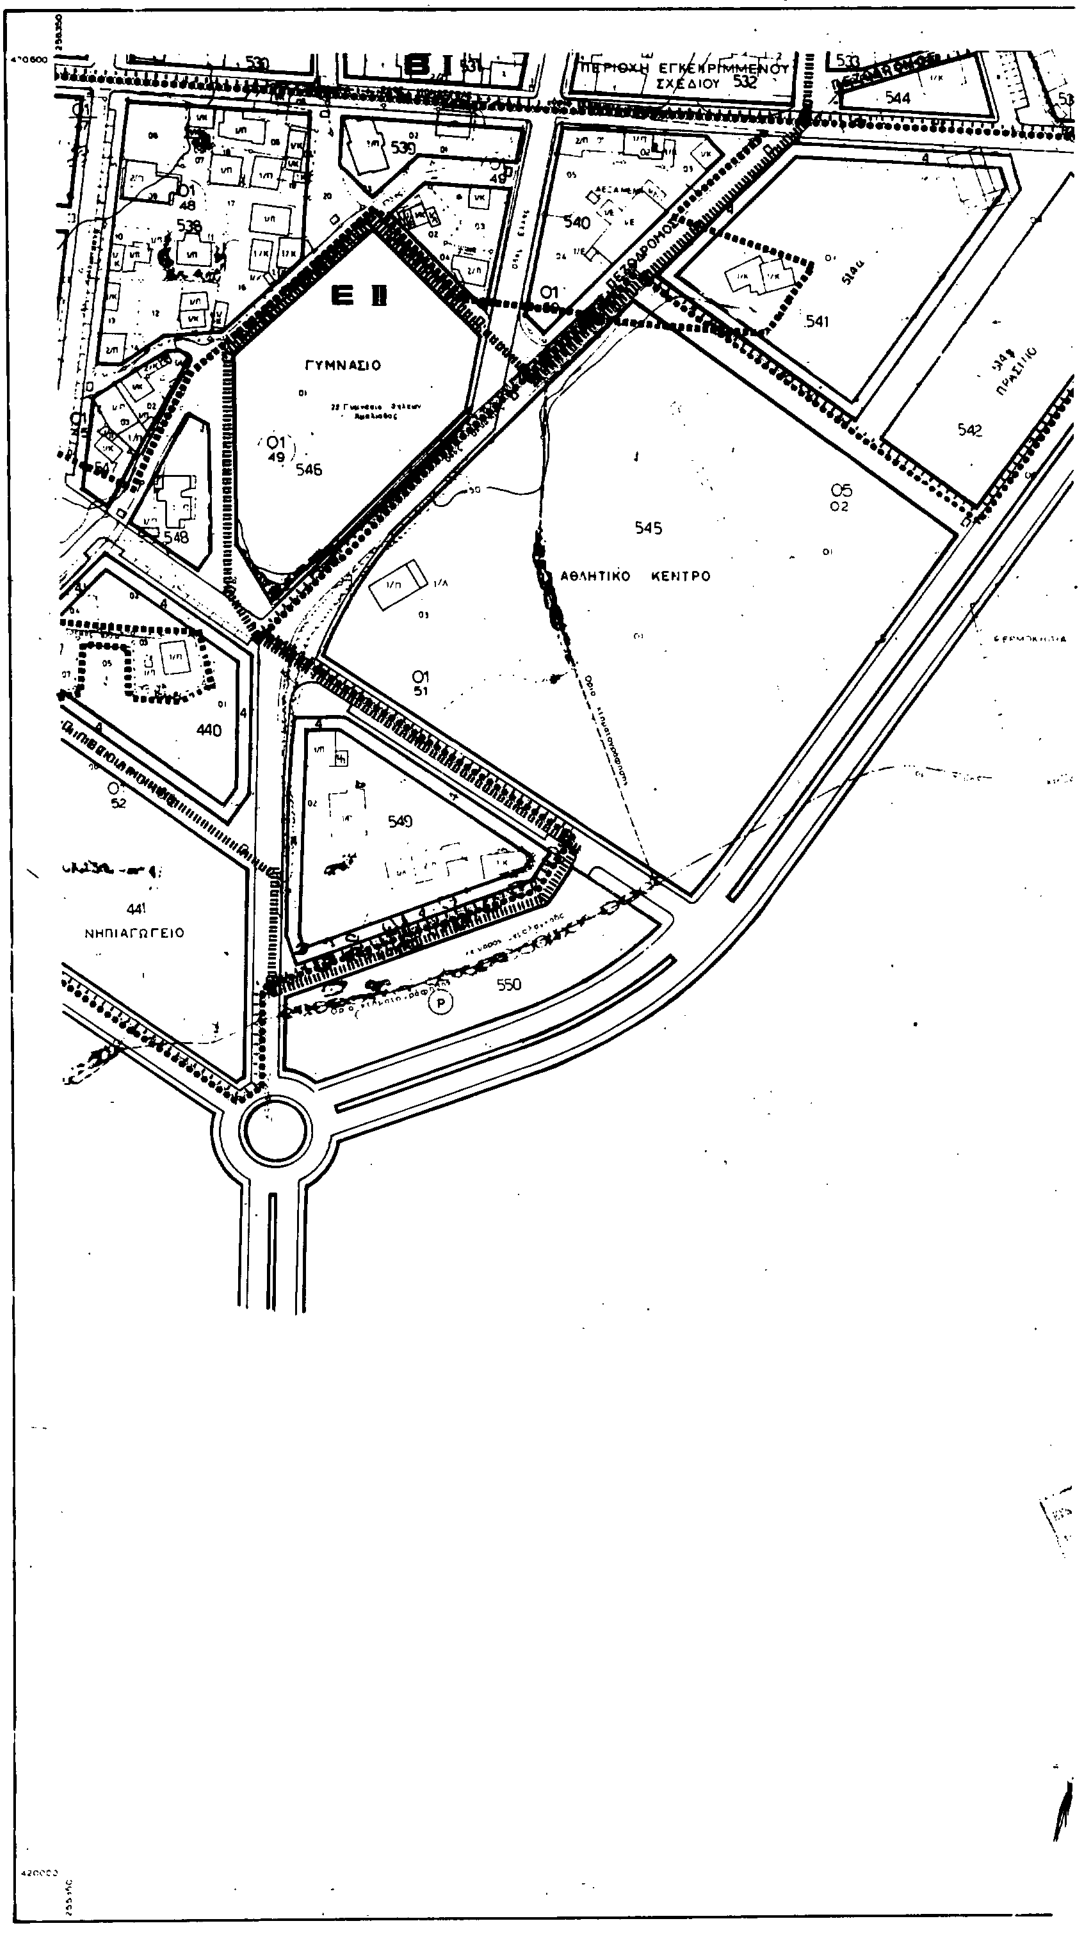
ΜΑΙΟΣ 1988 — ΝΟΜΟΣ ΗΛΕΙΑΣ



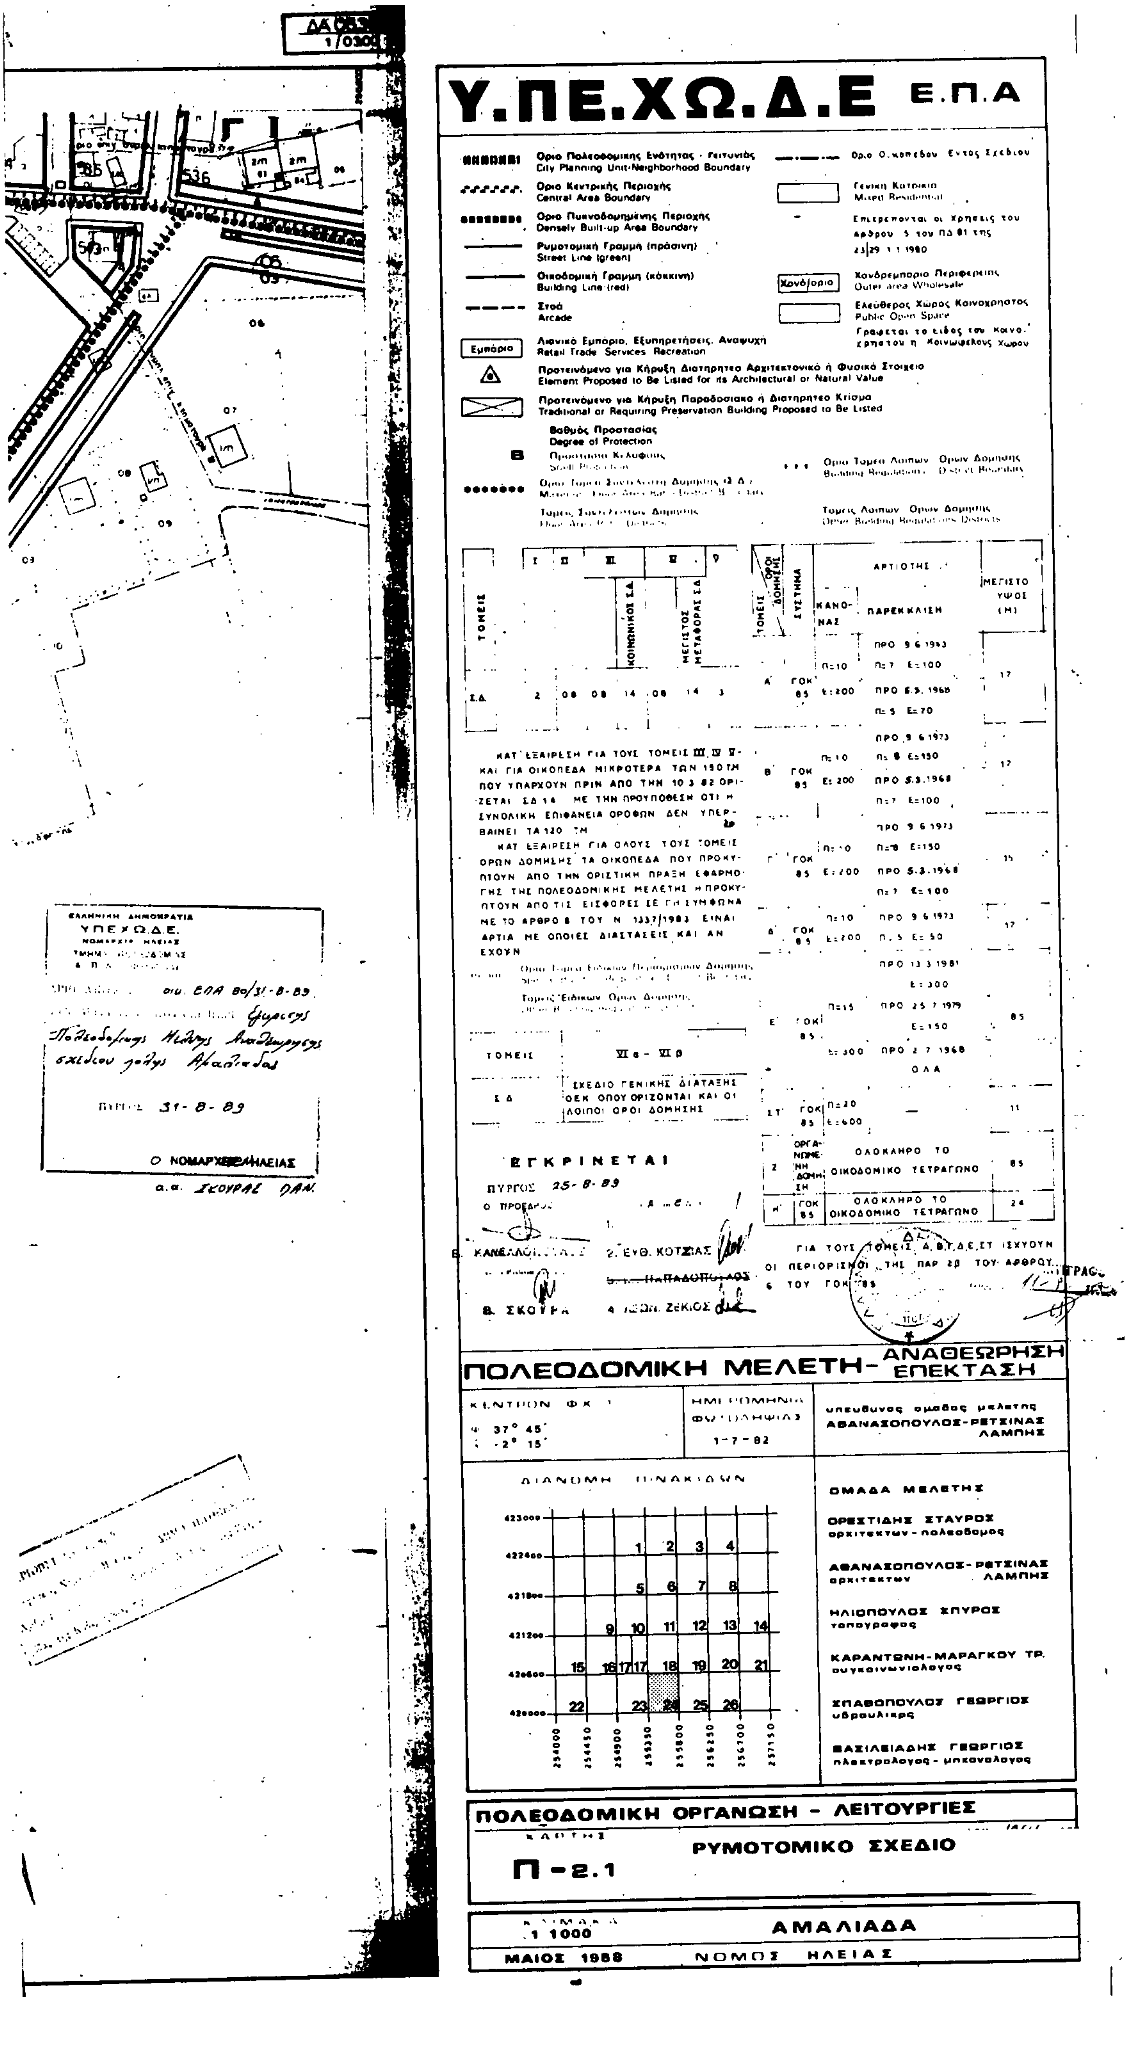

Υ.ΠΕ.ΧΩ.Δ.Ε Ε.Π.Α
Οριο Πολεοδομικής Ενότητας - Γειτονιάς
City Planning Unit-Neighborhood Boundary
Οριο Κεντρικής Περιοχής
Central Area Boundary
Οριο Πυκνοδομημένης Περιοχής
Densely Built-up Area Boundary
Ρυμοτομική Γραμμή (πράσινη)
Street Line (green)
Οικοδομική Γραμμή (κόκκινη)
Building Line (red)
Στοα
Arcade
Εμπόριο
Γενική Κατοικία
Χονδρεμπόριο
Προτεινόμενο για Κήρυξη Διατηρητέο Αρχιτεκτονικό ή Φυσικό Στοιχείο
Element Proposed to Be Listed for its Architectural or Natural Value
Βαθμος Προστασιας
Degree of Protection
ΤΟΜΕΙΣ
ΑΡΤΙΟΤΗΣ
ΚΑΝΟΝΑΣ
ΠΑΡΕΚΚΛΙΣΗ
ΜΕΓΙΣΤΟ ΥΨΟΣ (Μ)
ΕΓΚΡΙΝΕΤΑΙ
ΠΥΡΓΟΣ 25-8-89
Β. ΚΑΝΕΛΛΟΠΟΥΛΟΣ
Β. ΣΚΟΥΡΑ
ΠΟΛΕΟΔΟΜΙΚΗ ΜΕΛΕΤΗ
ΑΝΑΘΕΩΡΗΣΗ ΕΠΕΚΤΑΣΗ
υπευθυνος ομαδας μελετης
ΑΘΑΝΑΣΟΠΟΥΛΟΣ-ΡΕΤΣΙΝΑΣ ΛΑΜΠΗΣ
1-7-82
ΟΜΑΔΑ ΜΕΛΕΤΗΣ
ΟΡΕΣΤΙΔΗΣ ΣΤΑΥΡΟΣ
αρχιτεκτων-πολεοδομος
ΑΘΑΝΑΣΟΠΟΥΛΟΣ-ΡΕΤΣΙΝΑΣ ΛΑΜΠΗΣ
αρχιτεκτων
ΗΛΙΟΠΟΥΛΟΣ ΣΠΥΡΟΣ
τοπογραφος
ΚΑΡΑΝΤΩΝΗ-ΜΑΡΑΓΚΟΥ ΤΡ.
συγκοινωνιολογος
ΣΠΑΘΟΠΟΥΛΟΣ ΓΕΩΡΓΙΟΣ
υδραυλικος
ΒΑΣΙΛΕΙΑΔΗΣ ΓΕΩΡΓΙΟΣ
ηλεκτρολογος-μηχανολογος
ΠΟΛΕΟΔΟΜΙΚΗ ΟΡΓΑΝΩΣΗ - ΛΕΙΤΟΥΡΓΙΕΣ
ΡΥΜΟΤΟΜΙΚΟ ΣΧΕΔΙΟ
Π-2.1
1:1000
ΑΜΑΛΙΑΔΑ
ΜΑΙΟΣ 1988
ΝΟΜΟΣ ΗΛΕΙΑΣ



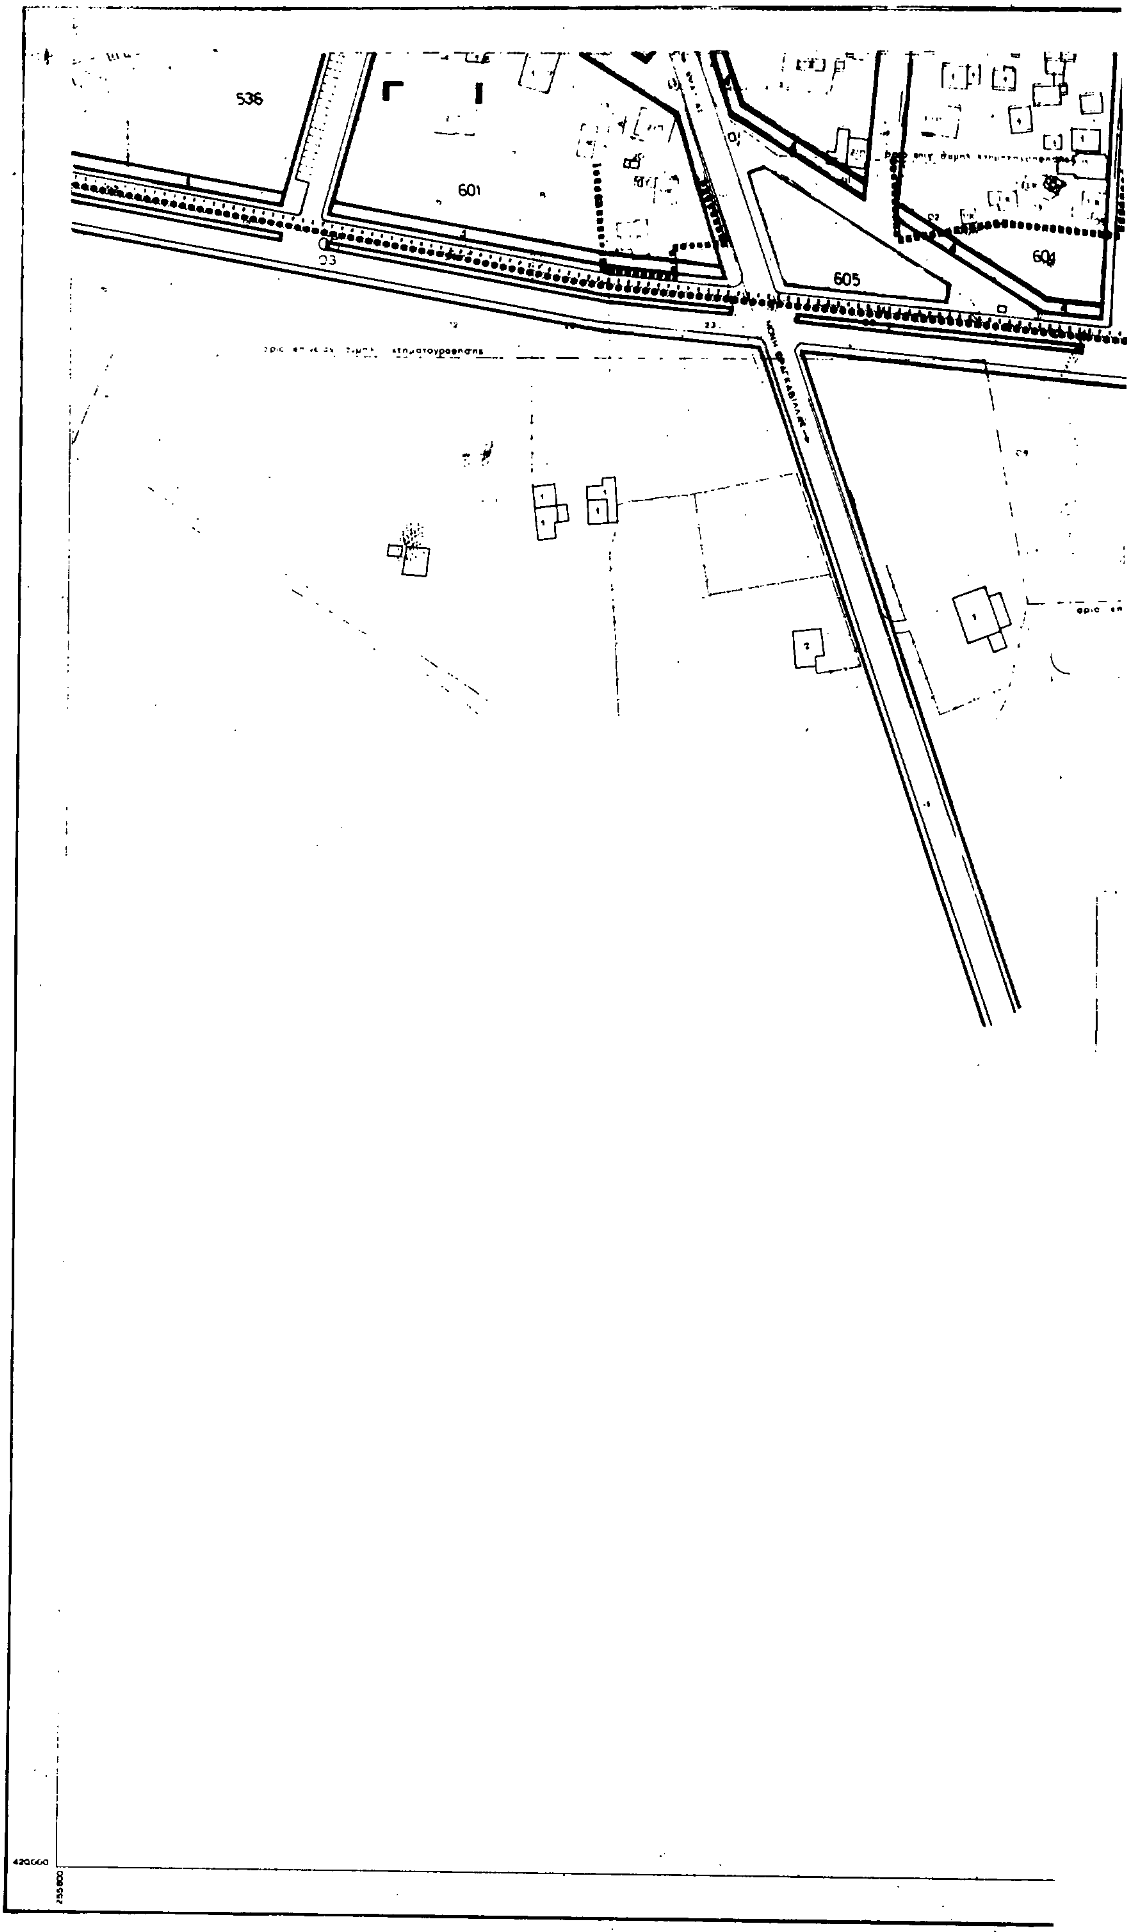

ΔΑ 0638
1/0200
Υ.ΠΕ.ΧΩ.Δ.Ε Ε.Π.Α
ΕΓΚΡΙΝΕΤΑΙ
ΠΥΡΓΟΣ 25-8-89
ΠΟΛΕΟΔΟΜΙΚΗ ΜΕΛΕΤΗ - ΑΝΑΘΕΩΡΗΣΗ ΕΠΕΚΤΑΣΗ
ΥΠΕΥΘΥΝΟΣ ΟΜΑΔΑΣ ΜΕΛΕΤΗΣ
ΑΘΑΝΑΣΟΠΟΥΛΟΣ-ΡΕΤΣΙΝΑΣ ΛΑΜΠΗΣ
ΟΜΑΔΑ ΜΕΛΕΤΗΣ
ΟΡΕΣΤΙΔΗΣ ΣΤΑΥΡΟΣ αρχιτέκτων-πολεοδόμος
ΑΘΑΝΑΣΟΠΟΥΛΟΣ-ΡΕΤΣΙΝΑΣ ΛΑΜΠΗΣ αρχιτέκτων
ΗΛΙΟΠΟΥΛΟΣ ΣΠΥΡΟΣ τοπογράφος
ΚΑΡΑΝΤΩΝΗ-ΜΑΡΑΓΚΟΥ ΤΡ. συγκοινωνιολόγος
ΣΠΑΘΟΠΟΥΛΟΣ ΓΕΩΡΓΙΟΣ υδραυλικός
ΒΑΣΙΛΕΙΑΔΗΣ ΓΕΩΡΓΙΟΣ ηλεκτρολόγος-μηχανολόγος
1-7-82
ΠΟΛΕΟΔΟΜΙΚΗ ΟΡΓΑΝΩΣΗ - ΛΕΙΤΟΥΡΓΙΕΣ
Π-2.1
ΡΥΜΟΤΟΜΙΚΟ ΣΧΕΔΙΟ
1:1000
ΑΜΑΛΙΑΔΑ
ΜΑΙΟΣ 1988
ΝΟΜΟΣ ΗΛΕΙΑΣ
ΕΛΛΗΝΙΚΗ ΔΗΜΟΚΡΑΤΙΑ
ΥΠΕΧΩΔΕ
ΠΥΡΓΟΣ 31-8-89
Ο ΝΟΜΑΡΧΗΣ ΗΛΕΙΑΣ

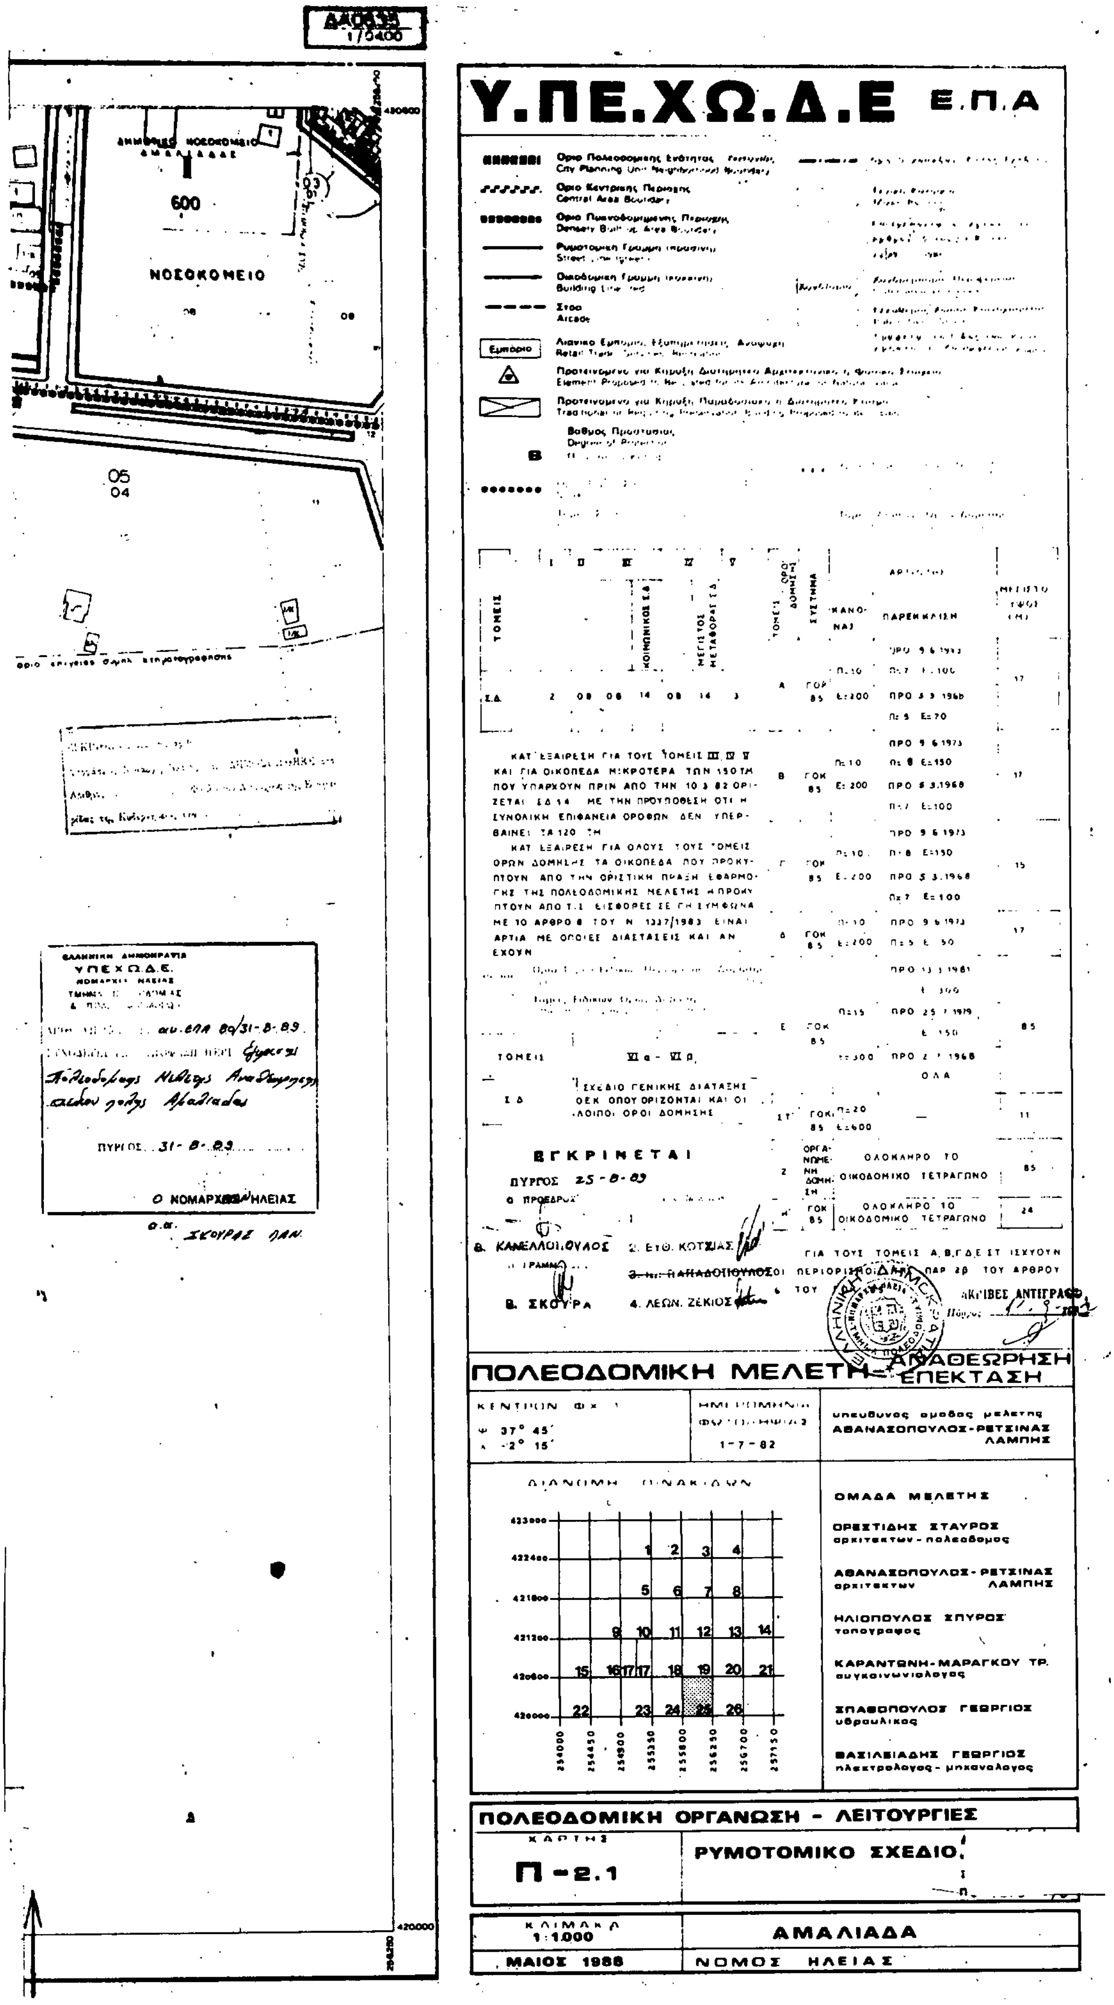


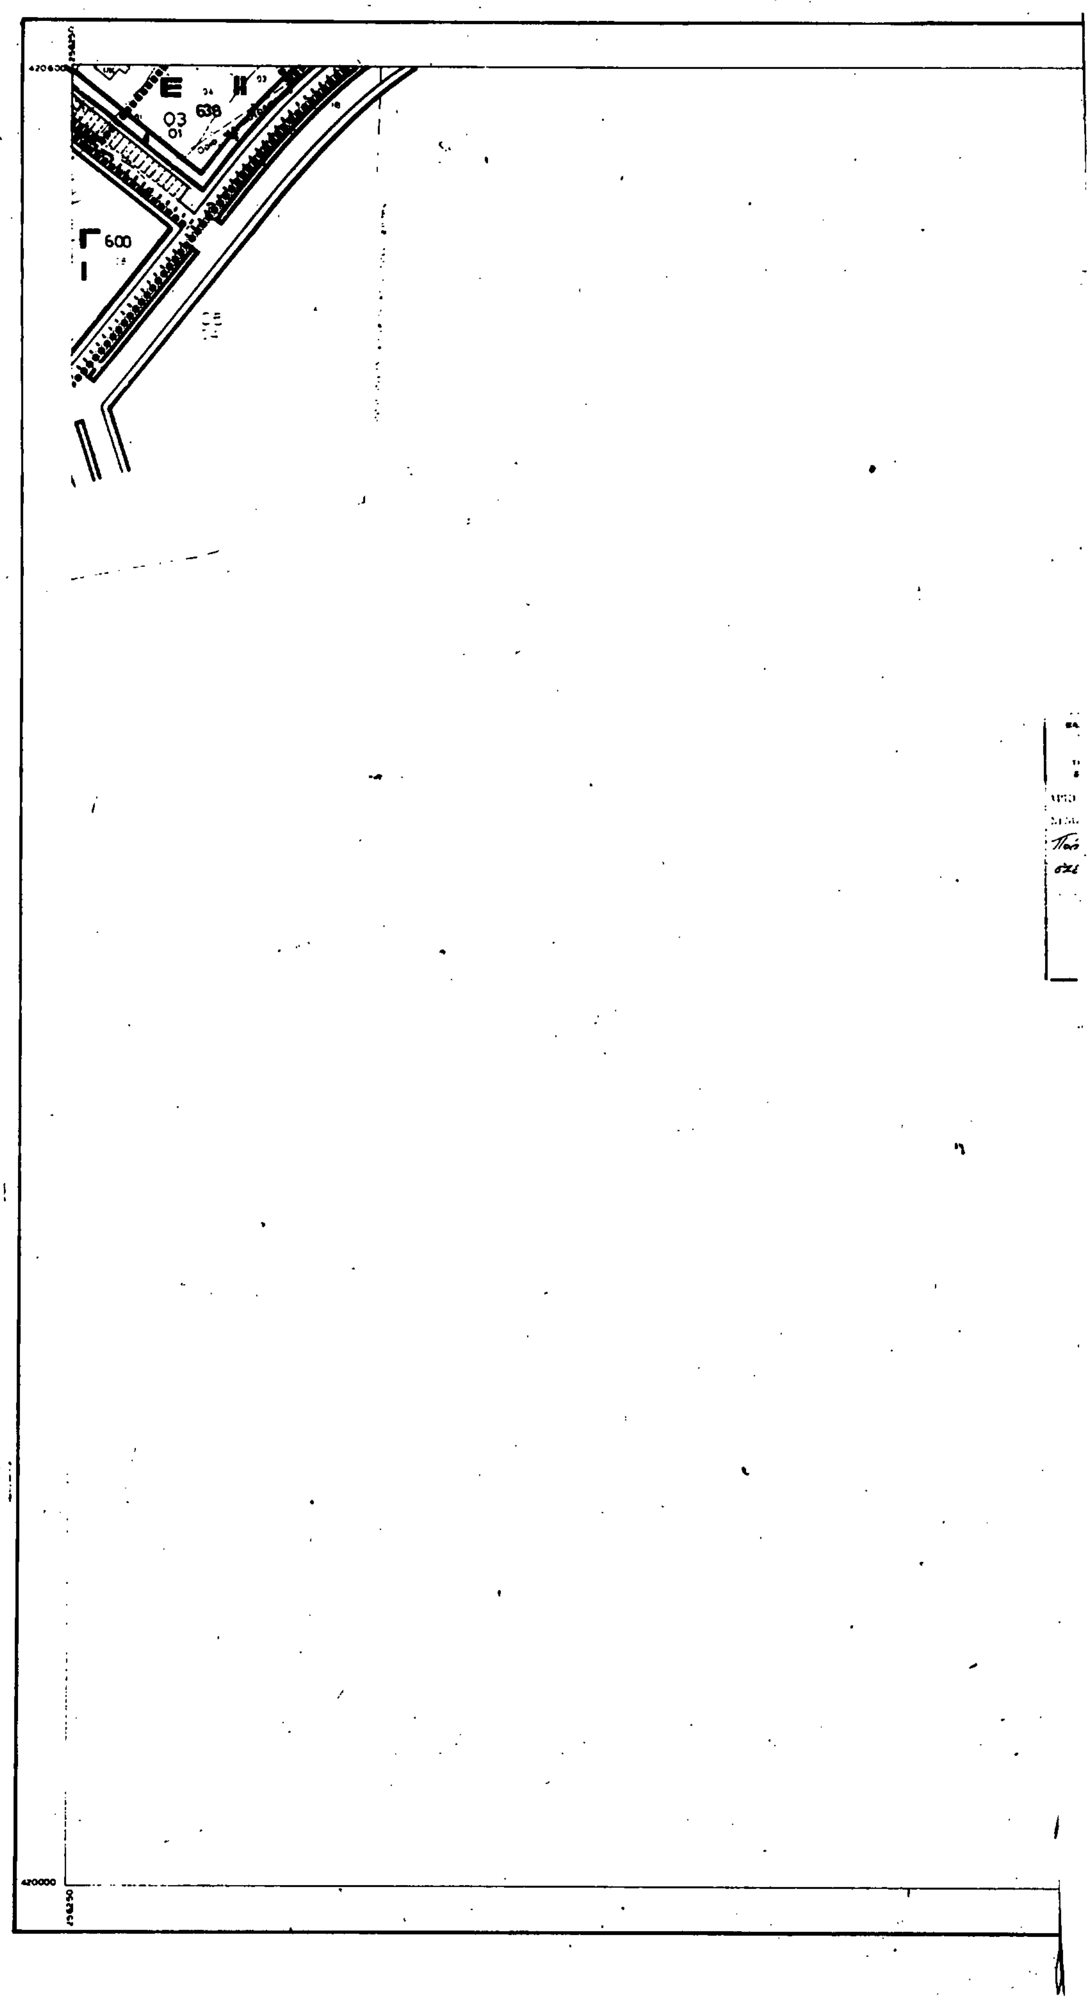

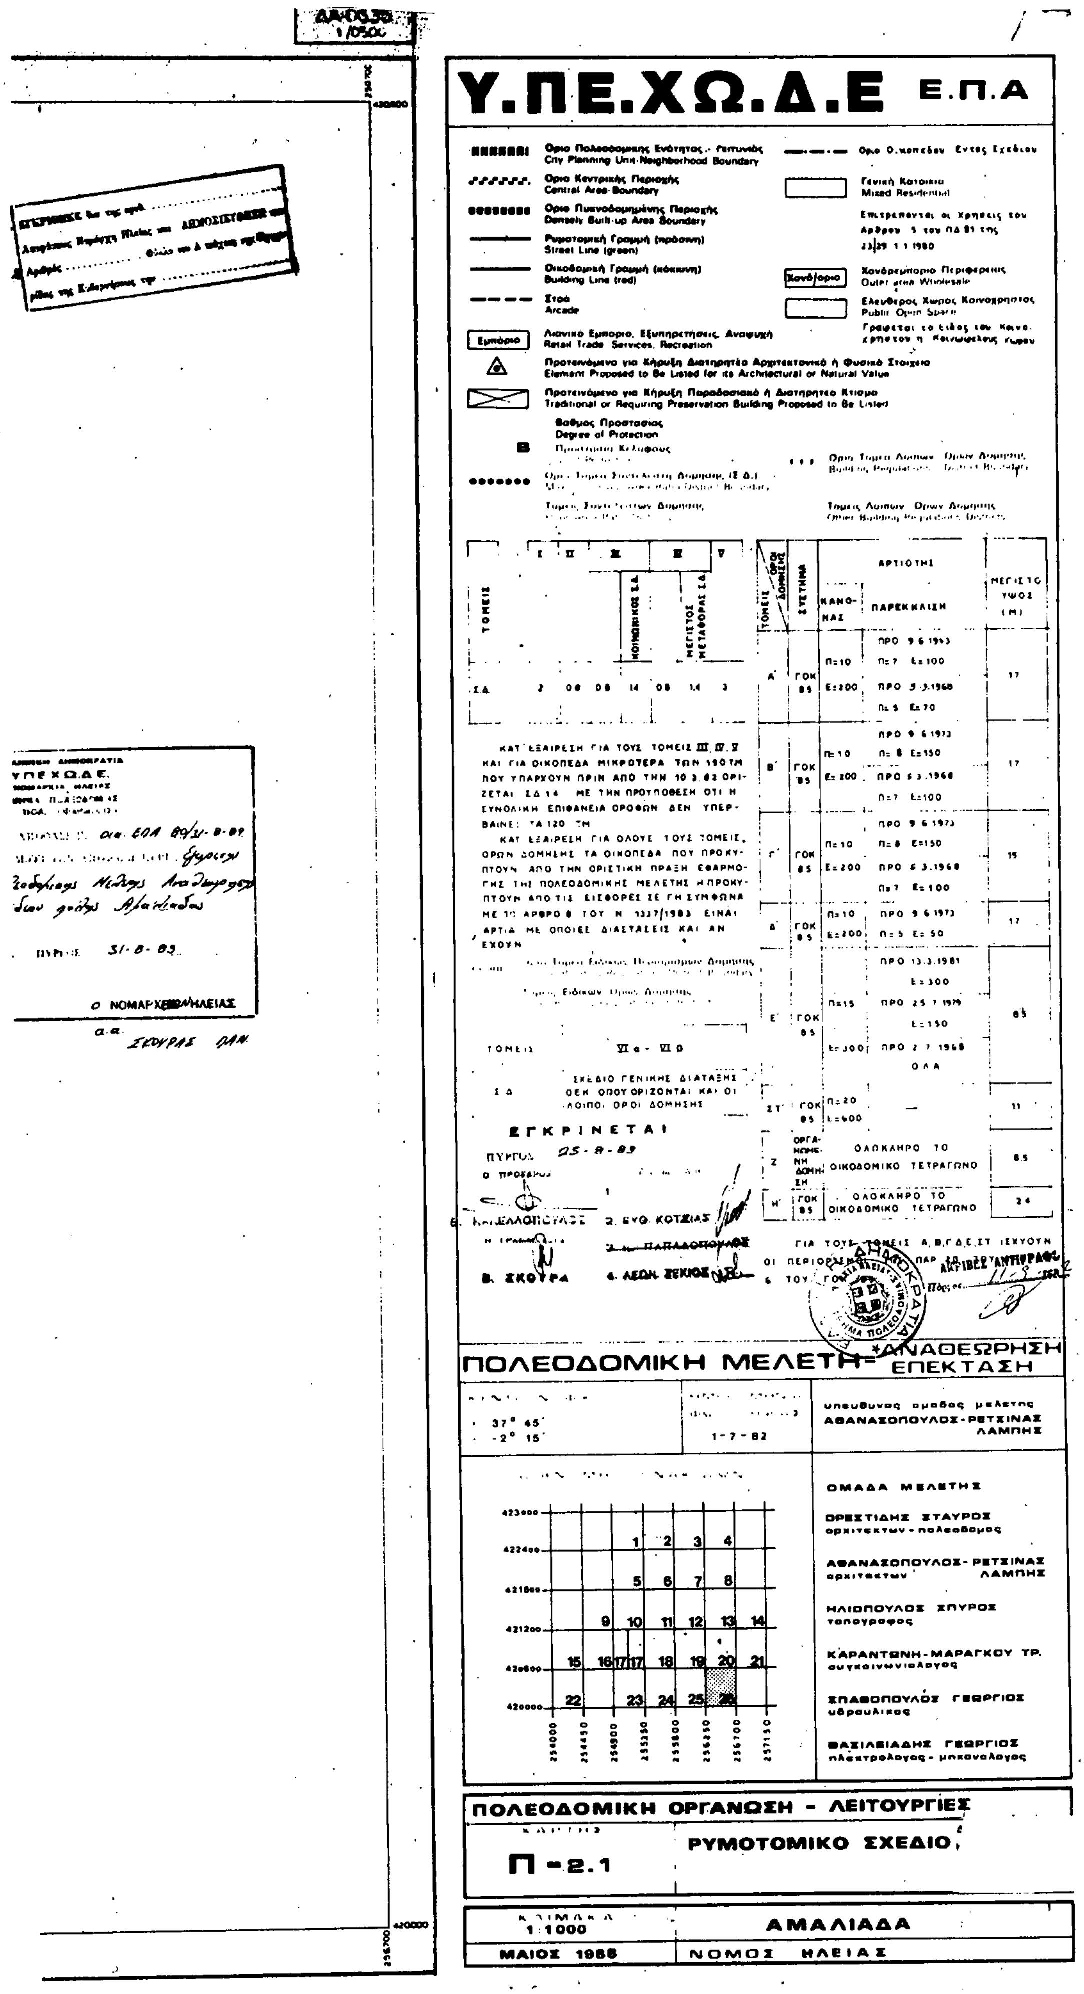


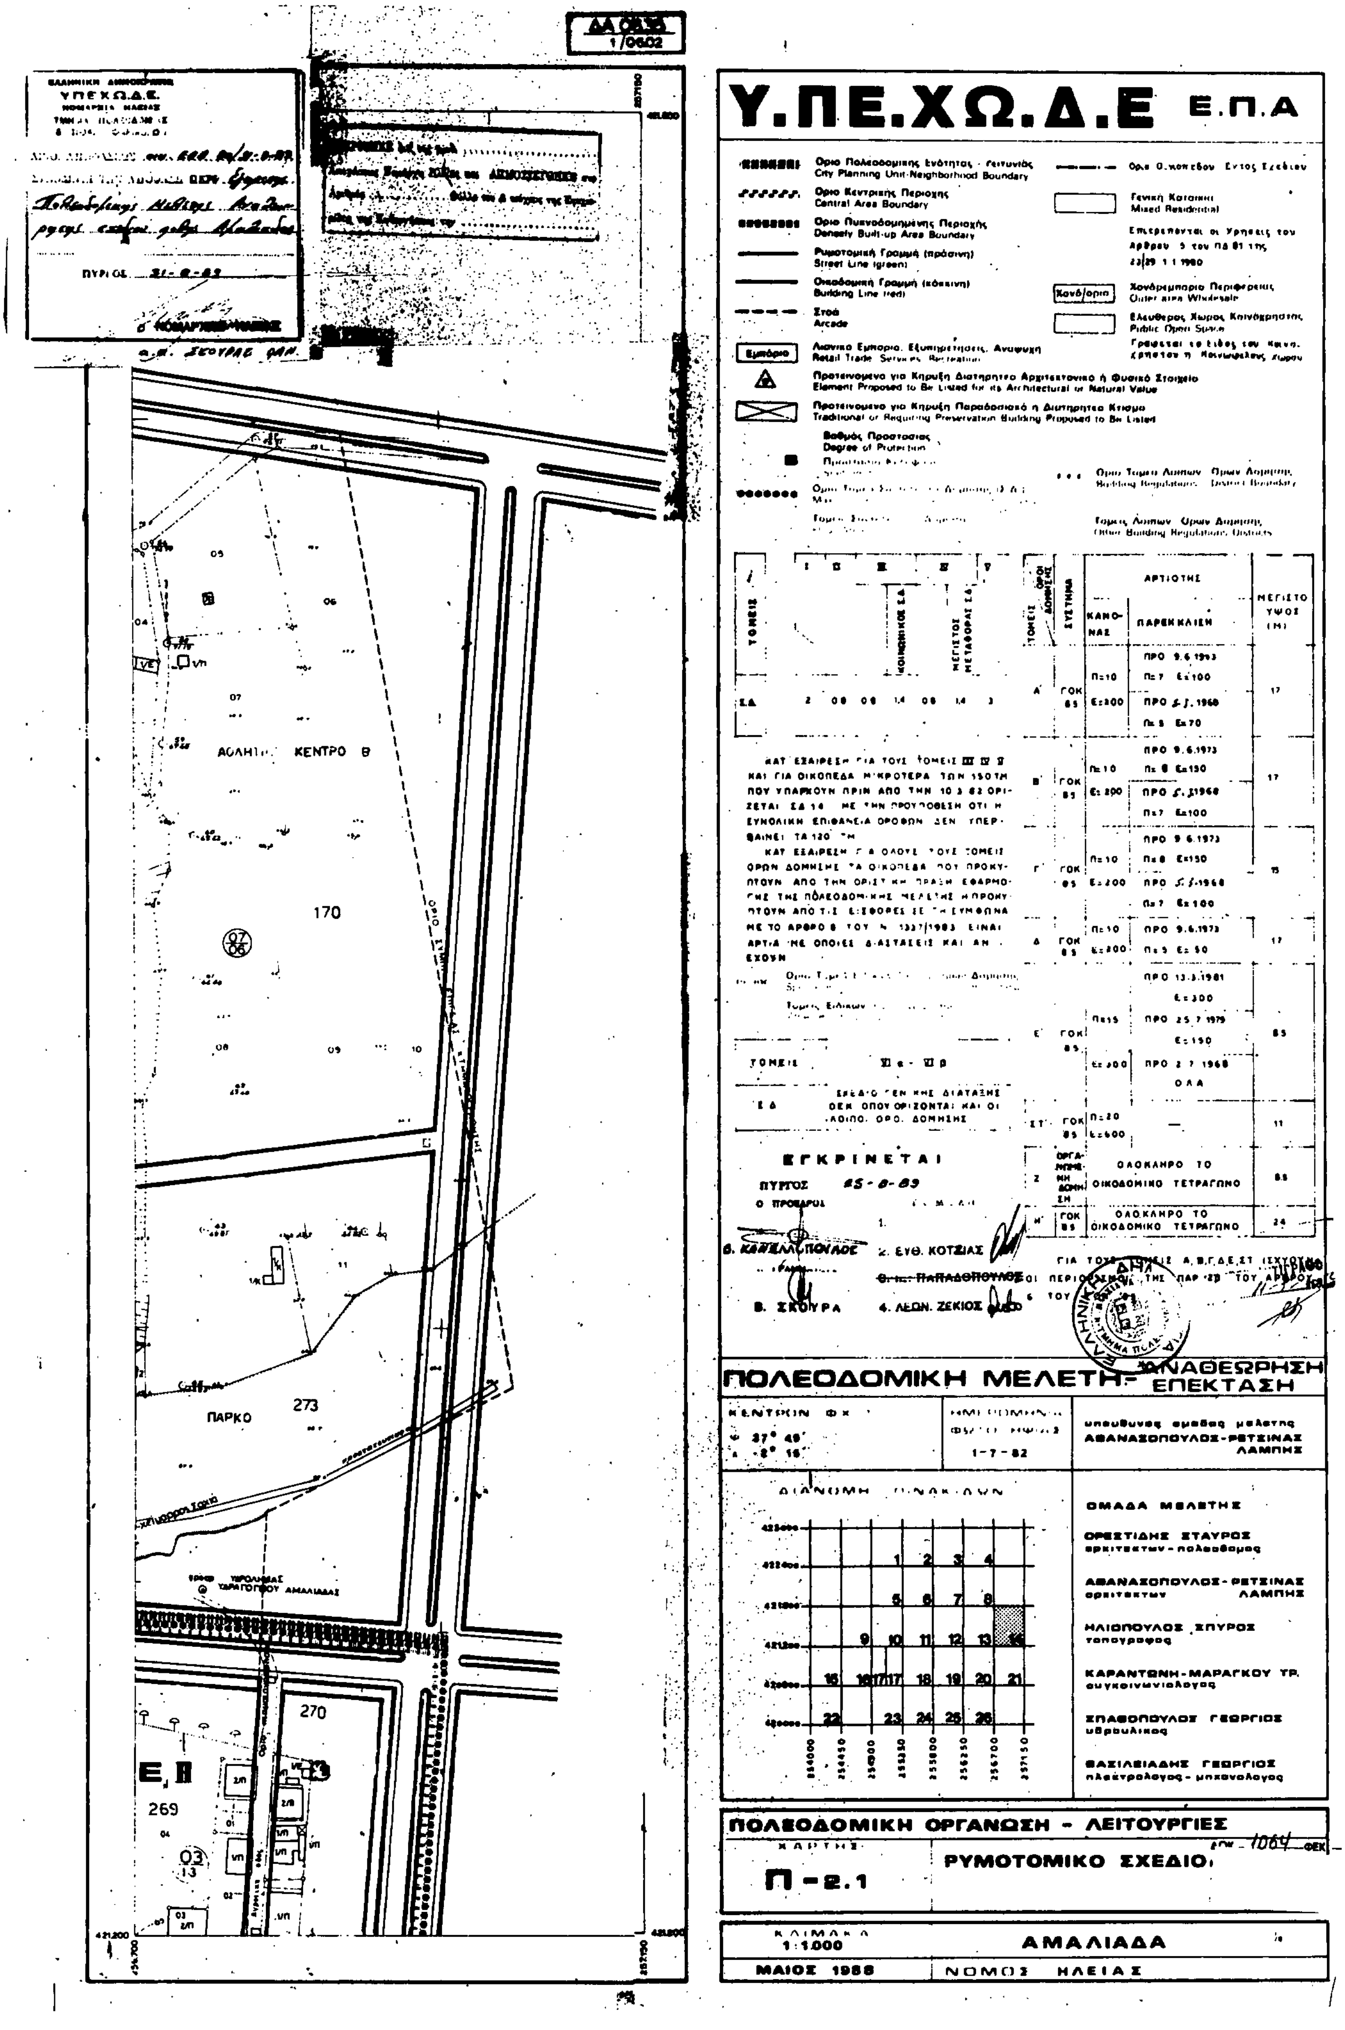
Υ.ΠΕ.ΧΩ.Δ.Ε Ε.Π.Α
Οριο Πολεοδομικης Ενότητας - Γειτονιάς City Planning Unit-Neighborhood Boundary
Οριο Κεντρικής Περιοχής Central Area Boundary
Οριο Πυκνοδομημένης Περιοχής Densely Built-up Area Boundary
Ρυμοτομική Γραμμή (πράσινη) Street Line (green)
Οικοδομική Γραμμή (κόκκινη) Building Line (red)
Στοά Arcade
Εμπόριο Λιανικό Εμπόριο, Εξυπηρετήσεις, Αναψυχή Retail Trade Services Recreation
Γενική Κατοικία Mixed Residential
Χονδρεμπόριο Περιφερειας Outer area Wholesale
Ελεύθερος Χώρος Κοινοχρηστος Public Open Space
Βαθμός Προστασίας Degree of Protection
ΤΟΜΕΙΣ
ΑΡΤΙΟΤΗΣ
ΚΑΝΟΝΑΣ
ΠΑΡΕΚΚΛΙΣΗ
ΜΕΓΙΣΤΟ ΥΨΟΣ (Μ)
ΕΓΚΡΙΝΕΤΑΙ
ΠΥΡΓΟΣ 25-8-89
ΠΟΛΕΟΔΟΜΙΚΗ ΜΕΛΕΤΗ - ΑΝΑΘΕΩΡΗΣΗ ΕΠΕΚΤΑΣΗ
ΚΕΝΤΡΟΝ ΦΚ φ 37° 45' λ -2° 15'
ΗΜΕΡΟΜΗΝΙΑ ΦΩΤΟΛΗΨΙΑΣ 1-7-82
υπευθυνος ομαδος μελετης ΑΘΑΝΑΣΟΠΟΥΛΟΣ-ΡΕΤΣΙΝΑΣ ΛΑΜΠΗΣ
ΔΙΑΝΟΜΗ ΠΙΝΑΚΙΔΩΝ
ΟΜΑΔΑ ΜΕΛΕΤΗΣ
ΟΡΕΣΤΙΔΗΣ ΣΤΑΥΡΟΣ αρχιτεκτων-πολεοδομος
ΑΘΑΝΑΣΟΠΟΥΛΟΣ-ΡΕΤΣΙΝΑΣ ΛΑΜΠΗΣ αρχιτεκτων
ΗΛΙΟΠΟΥΛΟΣ ΣΠΥΡΟΣ τοπογραφος
ΚΑΡΑΝΤΩΝΗ-ΜΑΡΑΓΚΟΥ ΤΡ. συγκοινωνιολογος
ΣΠΑΘΟΠΟΥΛΟΣ ΓΕΩΡΓΙΟΣ υδραυλικος
ΒΑΣΙΛΕΙΑΔΗΣ ΓΕΩΡΓΙΟΣ ηλεκτρολογος-μηχανολογος
ΠΟΛΕΟΔΟΜΙΚΗ ΟΡΓΑΝΩΣΗ - ΛΕΙΤΟΥΡΓΙΕΣ
ΧΑΡΤΗΣ Π-2.1
ΡΥΜΟΤΟΜΙΚΟ ΣΧΕΔΙΟ
ΚΛΙΜΑΚΑ 1:1000
ΑΜΑΛΙΑΔΑ
ΜΑΙΟΣ 1988
ΝΟΜΟΣ ΗΛΕΙΑΣ
ΕΛΛΗΝΙΚΗ ΔΗΜΟΚΡΑΤΙΑ ΥΠΕΧΩΔΕ
ΠΥΡΓΟΣ 31-8-89
Ο ΝΟΜΑΡΧΗΣ ΗΛΕΙΑΣ

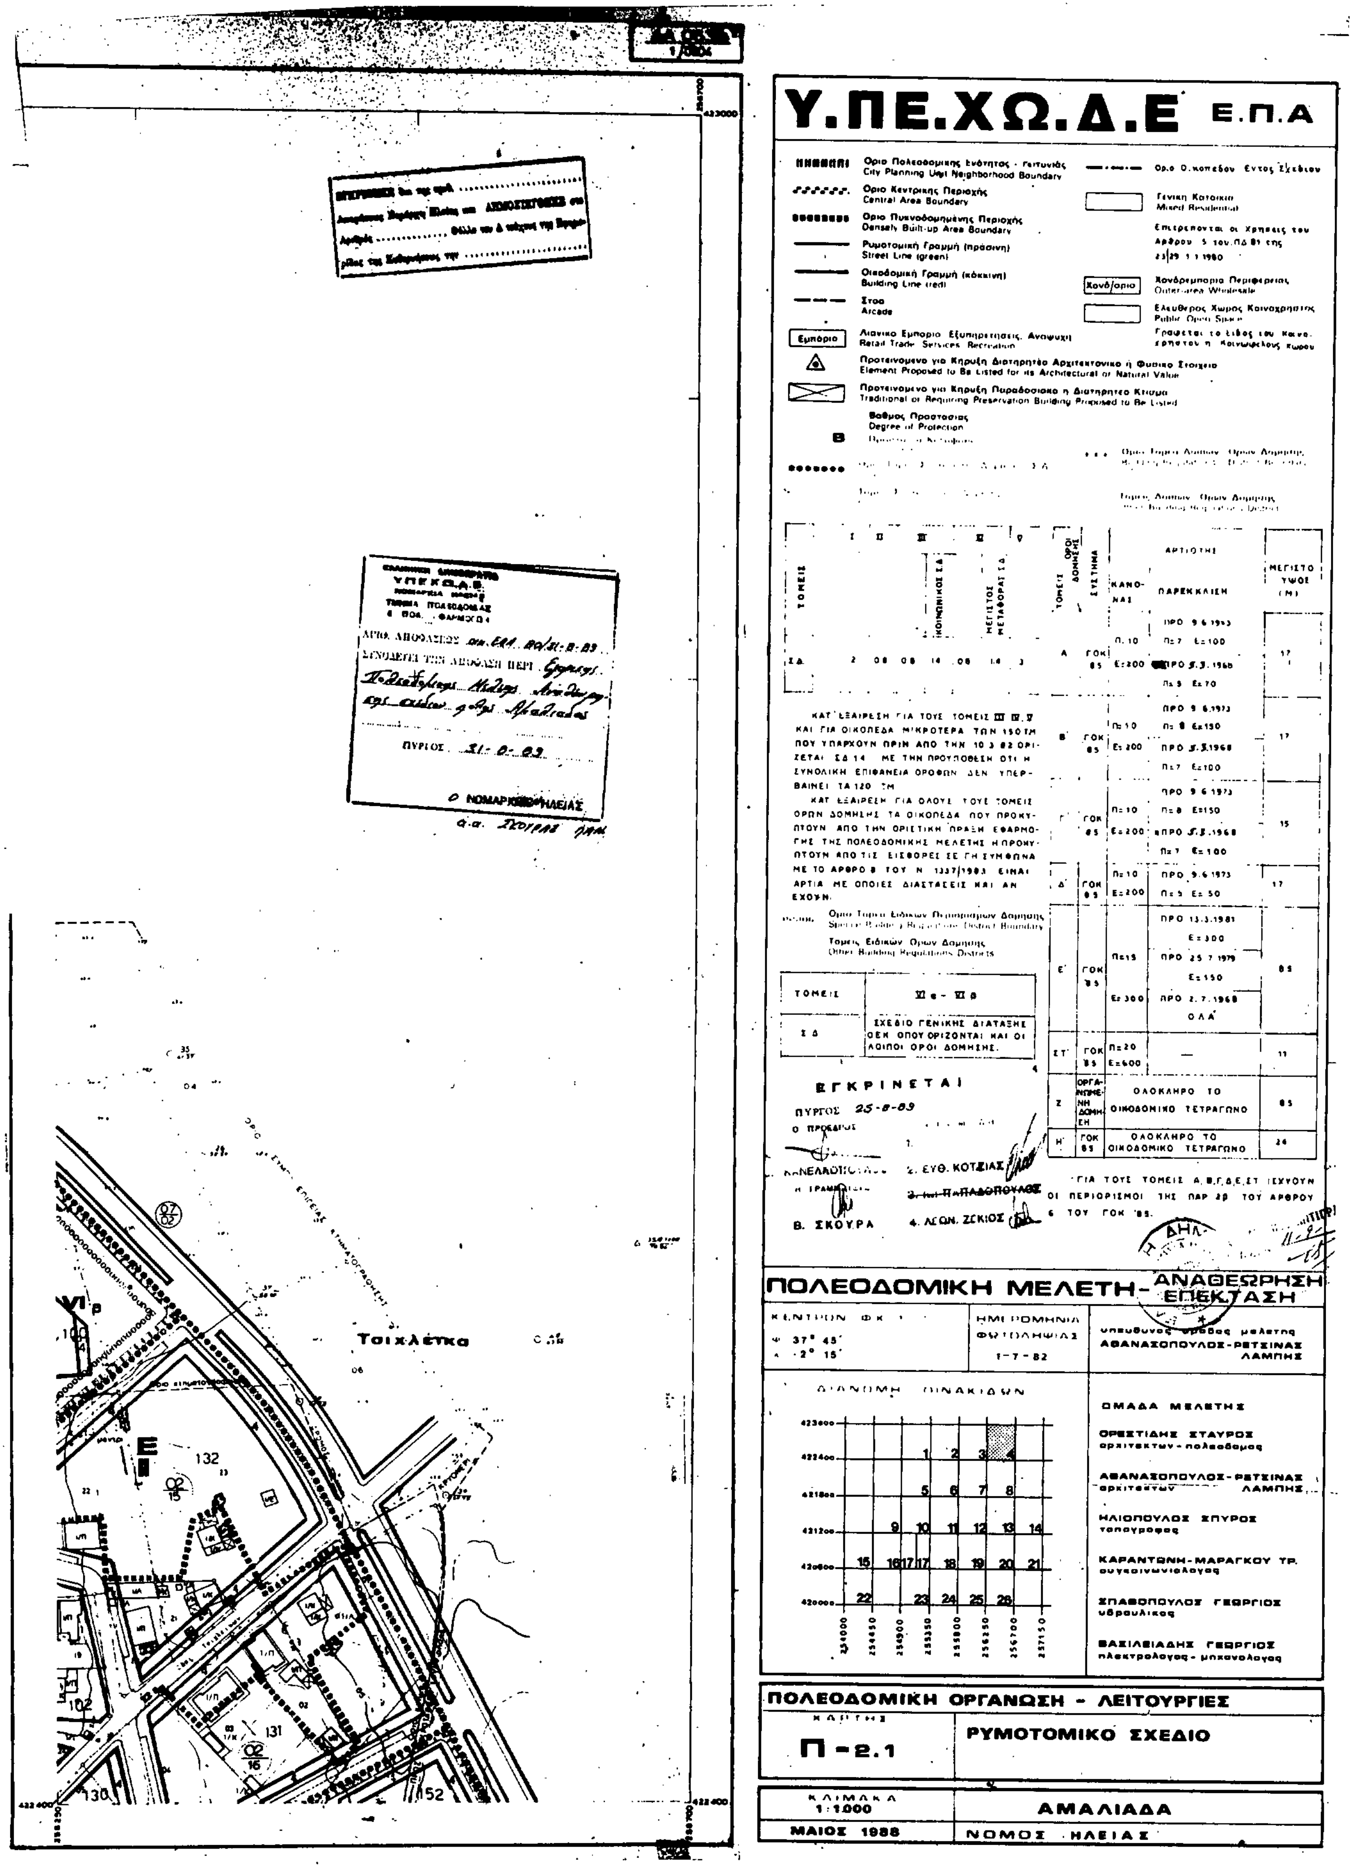

536
601
605
604


ΝΟΣΟΚΟΜΕΙΟ
600
05
04
Υ.ΠΕ.ΧΩ.Δ.Ε
Ε.Π.Α
ΚΑΤ' ΕΞΑΙΡΕΣΗ ΓΙΑ ΤΟΥΣ ΤΟΜΕΙΣ ΙΙΙ, IV, V ΚΑΙ ΓΙΑ ΟΙΚΟΠΕΔΑ ΜΙΚΡΟΤΕΡΑ ΤΩΝ 150 ΤΜ ΠΟΥ ΥΠΑΡΧΟΥΝ ΠΡΙΝ ΑΠΟ ΤΗΝ 10.3.82 ΟΡΙΖΕΤΑΙ ΣΔ 1.4 ΜΕ ΤΗΝ ΠΡΟΥΠΟΘΕΣΗ ΟΤΙ Η ΣΥΝΟΛΙΚΗ ΕΠΙΦΑΝΕΙΑ ΟΡΟΦΩΝ ΔΕΝ ΥΠΕΡΒΑΙΝΕΙ ΤΑ 120 ΤΜ
ΚΑΤ' ΕΞΑΙΡΕΣΗ ΓΙΑ ΟΛΟΥΣ ΤΟΥΣ ΤΟΜΕΙΣ ΟΡΩΝ ΔΟΜΗΣΗΣ ΤΑ ΟΙΚΟΠΕΔΑ ΠΟΥ ΠΡΟΚΥΠΤΟΥΝ ΑΠΟ ΤΗΝ ΟΡΙΣΤΙΚΗ ΠΡΑΞΗ ΕΦΑΡΜΟΓΗΣ ΤΗΣ ΠΟΛΕΟΔΟΜΙΚΗΣ ΜΕΛΕΤΗΣ Η ΠΡΟΚΥΠΤΟΥΝ ΑΠΟ Τ.Ε. ΕΙΣΦΟΡΕΣ ΣΕ ΓΗ ΣΥΜΦΩΝΑ ΜΕ ΤΟ ΑΡΘΡΟ 8 ΤΟΥ Ν. 1337/1983 ΕΙΝΑΙ ΑΡΤΙΑ ΜΕ ΟΠΟΙΕΣ ΔΙΑΣΤΑΣΕΙΣ ΚΑΙ ΑΝ ΕΧΟΥΝ
ΣΧΕΔΙΟ ΓΕΝΙΚΗΣ ΔΙΑΤΑΞΗΣ ΘΕΚ ΟΠΟΥ ΟΡΙΖΟΝΤΑΙ ΚΑΙ ΟΙ ΛΟΙΠΟΙ ΟΡΟΙ ΔΟΜΗΣΗΣ
ΕΓΚΡΙΝΕΤΑΙ
ΠΥΡΓΟΣ 25-8-89
ΕΛΛΗΝΙΚΗ ΔΗΜΟΚΡΑΤΙΑ
Υ.ΠΕ.ΧΩ.Δ.Ε.
ΝΟΜΑΡΧΙΑ ΗΛΕΙΑΣ
ΠΥΡΓΟΣ 31-8-89
Ο ΝΟΜΑΡΧΗΣ ΗΛΕΙΑΣ
ΑΚΡΙΒΕΣ ΑΝΤΙΓΡΑΦΟ
ΠΟΛΕΟΔΟΜΙΚΗ ΜΕΛΕΤΗ - ΑΝΑΘΕΩΡΗΣΗ ΕΠΕΚΤΑΣΗ
ΚΕΝΤΡΟΝ ΦΧ
ψ 37° 45'
λ -2° 15'
ΗΜΕΡΟΜΗΝΙΑ ΦΩΤΟΓΡΑΦΙΑΣ
1-7-82
υπευθυνος ομαδος μελετης
ΑΘΑΝΑΣΟΠΟΥΛΟΣ-ΡΕΤΣΙΝΑΣ ΛΑΜΠΗΣ
ΔΙΑΝΟΜΗ ΠΙΝΑΚΙΔΩΝ
ΟΜΑΔΑ ΜΕΛΕΤΗΣ
ΟΡΕΣΤΙΔΗΣ ΣΤΑΥΡΟΣ
αρχιτεκτων - πολεοδομος
ΑΘΑΝΑΣΟΠΟΥΛΟΣ-ΡΕΤΣΙΝΑΣ ΛΑΜΠΗΣ
αρχιτεκτων
ΗΛΙΟΠΟΥΛΟΣ ΣΠΥΡΟΣ
τοπογραφος
ΚΑΡΑΝΤΩΝΗ-ΜΑΡΑΓΚΟΥ ΤΡ.
συγκοινωνιολογος
ΣΠΑΘΟΠΟΥΛΟΣ ΓΕΩΡΓΙΟΣ
υδραυλικος
ΒΑΣΙΛΕΙΑΔΗΣ ΓΕΩΡΓΙΟΣ
ηλεκτρολογος - μηχανολογος
ΠΟΛΕΟΔΟΜΙΚΗ ΟΡΓΑΝΩΣΗ - ΛΕΙΤΟΥΡΓΙΕΣ
ΧΑΡΤΗΣ
Π-2.1
ΡΥΜΟΤΟΜΙΚΟ ΣΧΕΔΙΟ
ΚΛΙΜΑΚΑ
1:1000
ΑΜΑΛΙΑΔΑ
ΜΑΙΟΣ 1988
ΝΟΜΟΣ ΗΛΕΙΑΣ




Υ.ΠΕ.ΧΩ.Δ.Ε
Ε.Π.Α
ΕΓΚΡΙΝΕΤΑΙ
ΠΥΡΓΟΣ 25-8-89
ΠΟΛΕΟΔΟΜΙΚΗ ΜΕΛΕΤΗ-*ΑΝΑΘΕΩΡΗΣΗ ΕΠΕΚΤΑΣΗ
37° 45'
-2° 15'
1-7-82
υπευθυνος ομαδος μελετης
ΑΘΑΝΑΣΟΠΟΥΛΟΣ-ΡΕΤΣΙΝΑΣ ΛΑΜΠΗΣ
ΟΜΑΔΑ ΜΕΛΕΤΗΣ
ΟΡΕΣΤΙΔΗΣ ΣΤΑΥΡΟΣ
αρχιτεκτων-πολεοδομος
ΑΘΑΝΑΣΟΠΟΥΛΟΣ-ΡΕΤΣΙΝΑΣ ΛΑΜΠΗΣ
αρχιτεκτων
ΗΛΙΟΠΟΥΛΟΣ ΣΠΥΡΟΣ
τοπογραφος
ΚΑΡΑΝΤΩΝΗ-ΜΑΡΑΓΚΟΥ ΤΡ.
συγκοινωνιολογος
ΣΠΑΘΟΠΟΥΛΟΣ ΓΕΩΡΓΙΟΣ
υδραυλικος
ΒΑΣΙΛΕΙΑΔΗΣ ΓΕΩΡΓΙΟΣ
ηλεκτρολογος-μηχανολογος
ΠΟΛΕΟΔΟΜΙΚΗ ΟΡΓΑΝΩΣΗ - ΛΕΙΤΟΥΡΓΙΕΣ
Π-2.1
ΡΥΜΟΤΟΜΙΚΟ ΣΧΕΔΙΟ
ΚΛΙΜΑΚΑ 1:1000
ΑΜΑΛΙΑΔΑ
ΜΑΙΟΣ 1988
ΝΟΜΟΣ ΗΛΕΙΑΣ


ΑΘΛΗΤ. ΚΕΝΤΡΟ Β
170
ΠΑΡΚΟ
273
270
269
Ε.Π.Α
Υ.ΠΕ.ΧΩ.Δ.Ε
Οριο Πολεοδομικης Ενότητας - Γειτονιάς
City Planning Unit-Neighborhood Boundary
Οριο Κεντρικής Περιοχής
Central Area Boundary
Οριο Πυκνοδομημένης Περιοχής
Densely Built-up Area Boundary
Ρυμοτομική Γραμμή (πράσινη)
Street Line (green)
Οικοδομική Γραμμή (κόκκινη)
Building Line (red)
Στοά
Arcade
Λιανικό Εμπόριο, Εξυπηρετήσεις, Αναψυχή
Retail Trade, Services, Recreation
Προτεινομενο για Κηρυξη Διατηρητεο Αρχιτεκτονικό ή Φυσικό Στοιχείο
Element Proposed to Be Listed for its Architectural or Natural Value
Προτεινομενο για Κηρυξη Παραδοσιακό ή Διατηρητεο Κτισμα
Traditional or Requiring Preservation Building Proposed to Be Listed
Βαθμός Προστασιας
Degree of Protection
Οριο Οικοπεδου Εντος Σχεδιου
Γενική Κατοικια
Mixed Residential
Επιτρεπονται οι Χρησεις του Αρθρου 3 του ΠΔ 81 της 23/29 1 1980
Χονδρεμποριο Περιφερειας
Outer area Wholesale
Ελευθερος Χωρος Κοινόχρηστος
Public Open Space
Οριο Τομεα Λοιπων Ορων Δομησης
Building Regulations District Boundary
Τομεις Λοιπων Ορων Δομησης
Other Building Regulations Districts
ΑΡΤΙΟΤΗΣ
ΚΑΝΟΝΑΣ
ΠΑΡΕΚΚΛΙΣΗ
ΜΕΓΙΣΤΟ ΥΨΟΣ (Μ)
ΕΓΚΡΙΝΕΤΑΙ
ΠΥΡΓΟΣ 25-8-89
2. ΕΥΘ. ΚΟΤΣΙΑΣ
4. ΛΕΩΝ. ΖΕΚΙΟΣ
Β. ΣΚΟΥΡΑ
ΠΟΛΕΟΔΟΜΙΚΗ ΜΕΛΕΤΗ - ΑΝΑΘΕΩΡΗΣΗ ΕΠΕΚΤΑΣΗ
1-7-82
υπευθυνος ομαδας μελετης
ΑΘΑΝΑΣΟΠΟΥΛΟΣ-ΡΕΤΣΙΝΑΣ ΛΑΜΠΗΣ
ΟΜΑΔΑ ΜΕΛΕΤΗΣ
ΟΡΕΣΤΙΔΗΣ ΣΤΑΥΡΟΣ
αρχιτεκτων - πολεοδομος
ΑΘΑΝΑΣΟΠΟΥΛΟΣ - ΡΕΤΣΙΝΑΣ ΛΑΜΠΗΣ
αρχιτεκτων
ΗΛΙΟΠΟΥΛΟΣ ΣΠΥΡΟΣ
τοπογραφος
ΚΑΡΑΝΤΩΝΗ-ΜΑΡΑΓΚΟΥ ΤΡ.
συγκοινωνιολογος
ΣΠΑΘΟΠΟΥΛΟΣ ΓΕΩΡΓΙΟΣ
υδραυλικος
ΒΑΣΙΛΕΙΑΔΗΣ ΓΕΩΡΓΙΟΣ
ηλεκτρολογος - μηχανολογος
ΠΟΛΕΟΔΟΜΙΚΗ ΟΡΓΑΝΩΣΗ - ΛΕΙΤΟΥΡΓΙΕΣ
ΡΥΜΟΤΟΜΙΚΟ ΣΧΕΔΙΟ
Π-2.1
ΚΛΙΜΑΚΑ 1:1.000
ΑΜΑΛΙΑΔΑ
ΜΑΙΟΣ 1988
ΝΟΜΟΣ ΗΛΕΙΑΣ


Υ.ΠΕ.ΧΩ.Δ.Ε
Ε.Π.Α
Οριο Πολεοδομικης Ενότητος - Γειτονιάς
City Planning Unit Neighborhood Boundary
Οριο Κεντρικης Περιοχής
Central Area Boundary
Οριο Πυκνοδομημένης Περιοχής
Densely Built-up Area Boundary
Ρυμοτομική Γραμμή (πράσινη)
Street Line (green)
Οικοδομική Γραμμή (κόκκινη)
Building Line (red)
Στοα
Arcade
Εμπόριο
Retail Trade Services Recreation
Element Proposed to Be Listed for its Architectural or Natural Value
Traditional or Requiring Preservation Building Proposed to Be Listed
Βαθμος Προστασιας
Degree of Protection
Γενικη Κατοικια
Mixed Residential
Χονδρεμπορια Περιφερειας
Outer-area Wholesale
Ελευθερος Χωρος Κοινοχρηστος
Public Open Space
ΕΓΚΡΙΝΕΤΑΙ
ΠΥΡΓΟΣ 25-8-89
Β. ΣΚΟΥΡΑ
2. ΕΥΘ. ΚΟΤΣΙΑΣ
4. ΛΕΩΝ. ΖΩΚΙΟΣ
ΓΙΑ ΤΟΥΣ ΤΟΜΕΙΣ Α, Β,Γ,Δ,Ε,ΣΤ ΙΣΧΥΟΥΝ ΟΙ ΠΕΡΙΟΡΙΣΜΟΙ ΤΗΣ ΠΑΡ 2β ΤΟΥ ΑΡΘΡΟΥ 6 ΤΟΥ ΓΟΚ '85.
ΠΟΛΕΟΔΟΜΙΚΗ ΜΕΛΕΤΗ - ΑΝΑΘΕΩΡΗΣΗ ΕΠΕΚΤΑΣΗ
ΗΜΕΡΟΜΗΝΙΑ ΦΩΤΟΛΗΨΙΑΣ
1-7-82
υπευθυνος ομαδας μελετης
ΑΘΑΝΑΣΟΠΟΥΛΟΣ-ΡΕΤΣΙΝΑΣ ΛΑΜΠΗΣ
ΔΙΑΝΟΜΗ ΠΙΝΑΚΙΔΩΝ
ΟΜΑΔΑ ΜΕΛΕΤΗΣ
ΟΡΕΣΤΙΔΗΣ ΣΤΑΥΡΟΣ
αρχιτεκτων - πολεοδομος
ΑΘΑΝΑΣΟΠΟΥΛΟΣ-ΡΕΤΣΙΝΑΣ ΛΑΜΠΗΣ
αρχιτεκτων
ΗΛΙΟΠΟΥΛΟΣ ΣΠΥΡΟΣ
τοπογραφος
ΚΑΡΑΝΤΩΝΗ-ΜΑΡΑΓΚΟΥ ΤΡ.
συγκοινωνιολογος
ΣΠΑΘΟΠΟΥΛΟΣ ΓΕΩΡΓΙΟΣ
υδραυλικος
ΒΑΣΙΛΕΙΑΔΗΣ ΓΕΩΡΓΙΟΣ
ηλεκτρολογος - μηχανολογος
ΠΟΛΕΟΔΟΜΙΚΗ ΟΡΓΑΝΩΣΗ - ΛΕΙΤΟΥΡΓΙΕΣ
ΧΑΡΤΗΣ
Π-2.1
ΡΥΜΟΤΟΜΙΚΟ ΣΧΕΔΙΟ
ΚΛΙΜΑΚΑ
1:1000
ΑΜΑΛΙΑΔΑ
ΜΑΙΟΣ 1988
ΝΟΜΟΣ ΗΛΕΙΑΣ
Τοιχλέτκα